



## NUEVO MIRÓ II

Un proyecto de TOP GESTIÓN

56 VIVIENDAS VPT EN BLOQUE,  
GARAJES, TRASTEROS, LOCAL COMERCIAL  
Y PISCINA

BULEVAR DEL DEPORTE / C. PAULO ROBERTO  
AZUQUECA DE HENARES - GUADALAJARA

## VIVIENDA 1-6 TIPO T-C



PLANTA 1ª  
VIVIENDA 3 DORMITORIOS

SUPERFICIES 1-6

Superficie Útil VPT : 89.05 m<sup>2</sup>



PLANO LLAVE

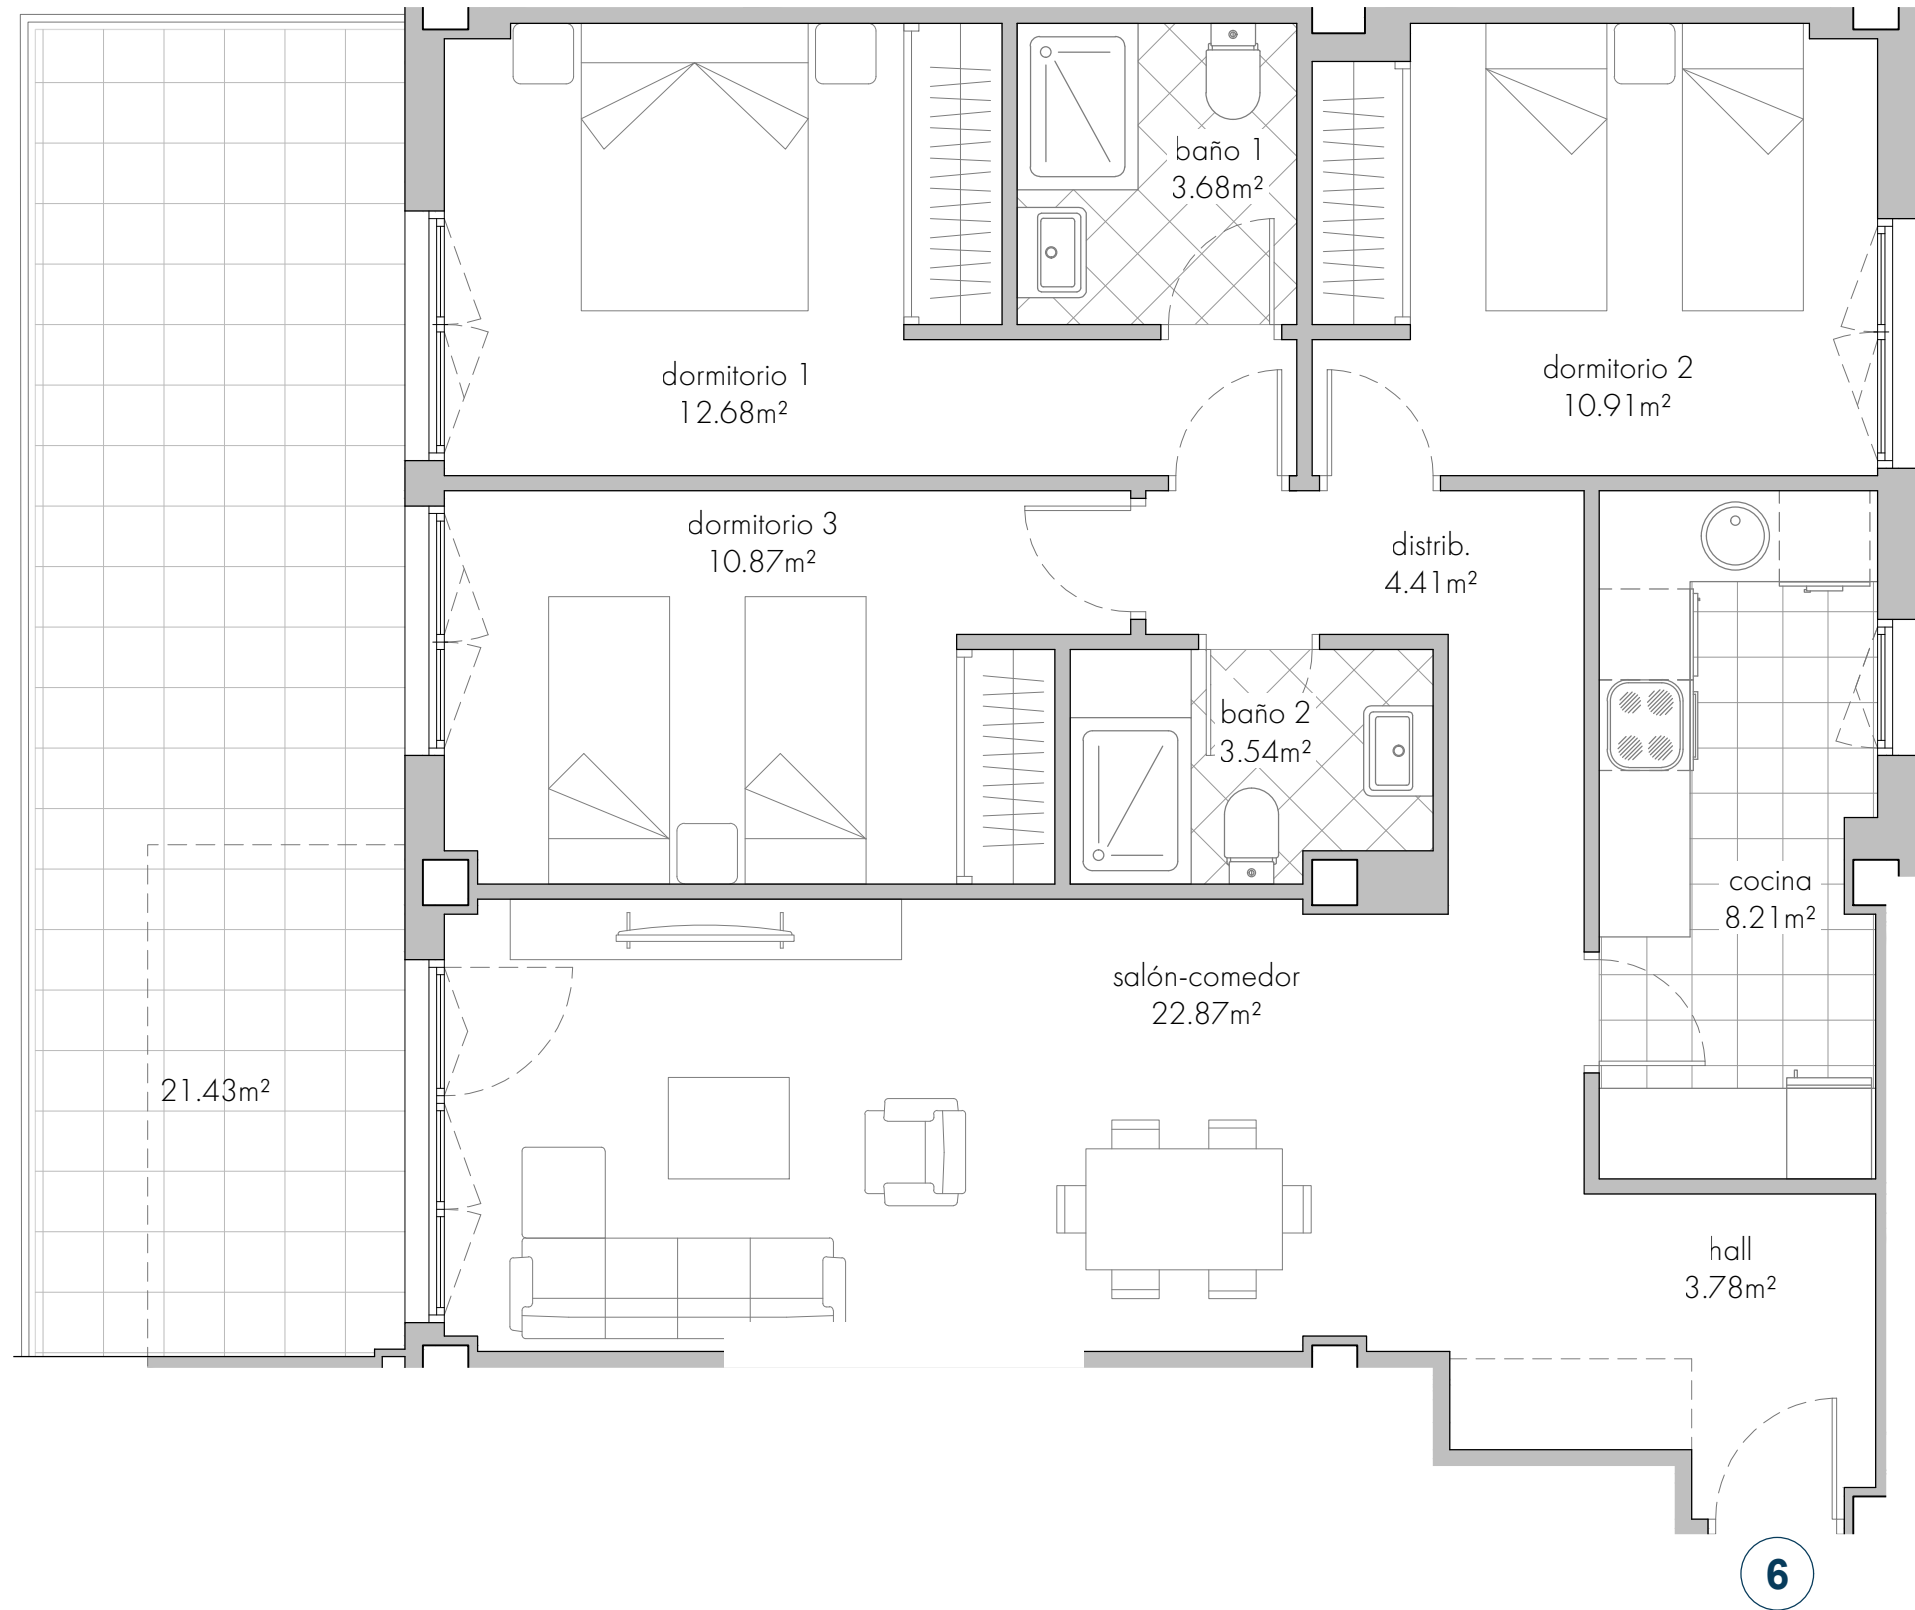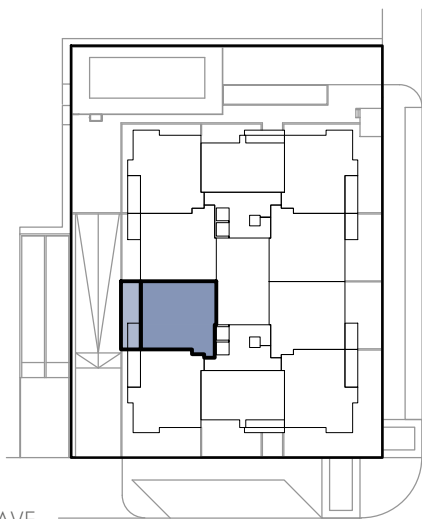

Enero 2023.

La dirección facultativa se reserva el derecho de efectuar los cambios necesarios por motivos funcionales, estéticos y legales que pudieran producirse, sin que ello suponga una merma en la calidad de la construcción.

0m 1m 2m 3m

Escala gráfica



# NUEVO MIRÓ II

Un proyecto de TOP GESTIÓN

56 VIVIENDAS VPT EN BLOQUE,  
GARAJES, TRASTEROS, LOCAL COMERCIAL  
Y PISCINA



BULEVAR DEL DEPORTE / C. PAULO ROBERTO  
AZUQUECA DE HENARES - GUADALAJARA

## VIVIENDA 1-6 ALTERNATIVA TIPO T-C

PLANTA 1ª  
VIVIENDA 3 DORMITORIOS

SUPERFICIES 1-6

Superficie Útil VPT : 89.05 m<sup>2</sup>

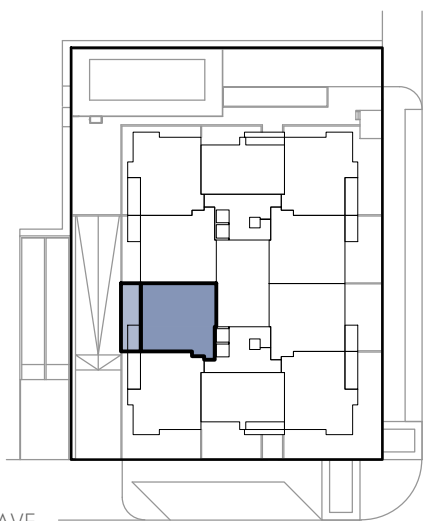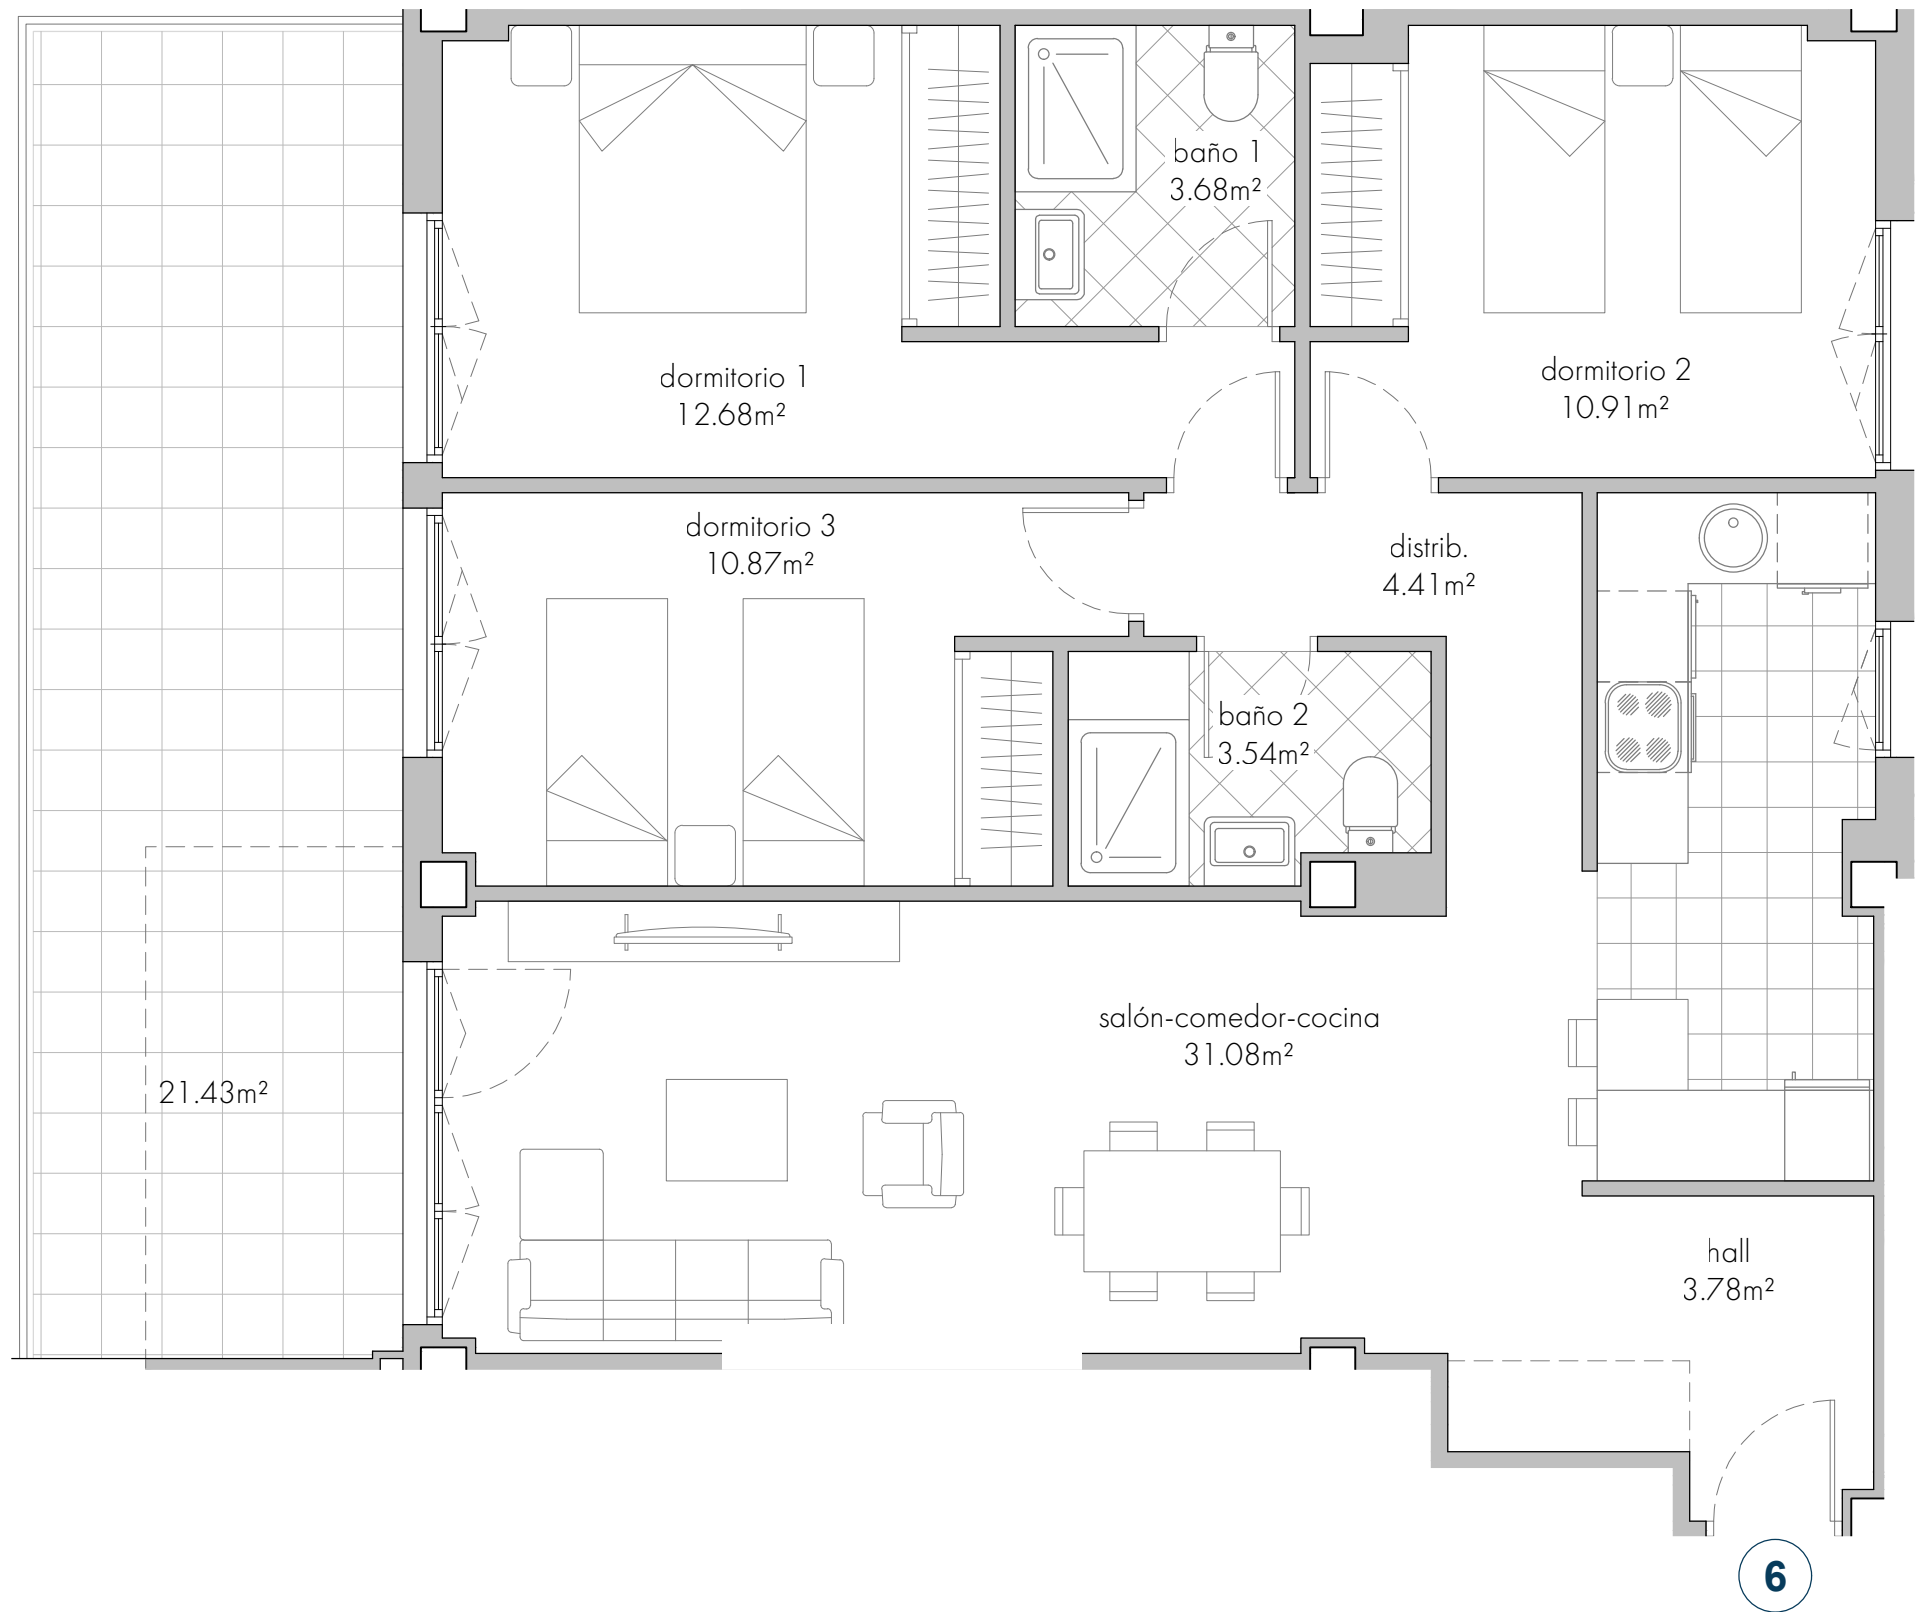

PLANO LLAVE

Enero 2023.

La dirección facultativa se reserva el derecho de efectuar los cambios necesarios por motivos funcionales, estéticos y legales que pudieran producirse, sin que ello suponga una merma en la calidad de la construcción.



Escala gráfica