



NUEVO MIRÓ II

Un proyecto de TOP GESTIÓN

56 VIVIENDAS VPT EN BLOQUE,
GARAJES, TRASTEROS, LOCAL COMERCIAL
Y PISCINA

BULEVAR DEL DEPORTE / C. PAULO ROBERTO
AZUQUECA DE HENARES - GUADALAJARA

VIVIENDA 4-3 TIPO T-B



PLANTA 4ª
VIVIENDA 2 DORMITORIOS

SUPERFICIES 4-3

Superficie Útil VPT : 71.16 m²



PLANO LLAVE

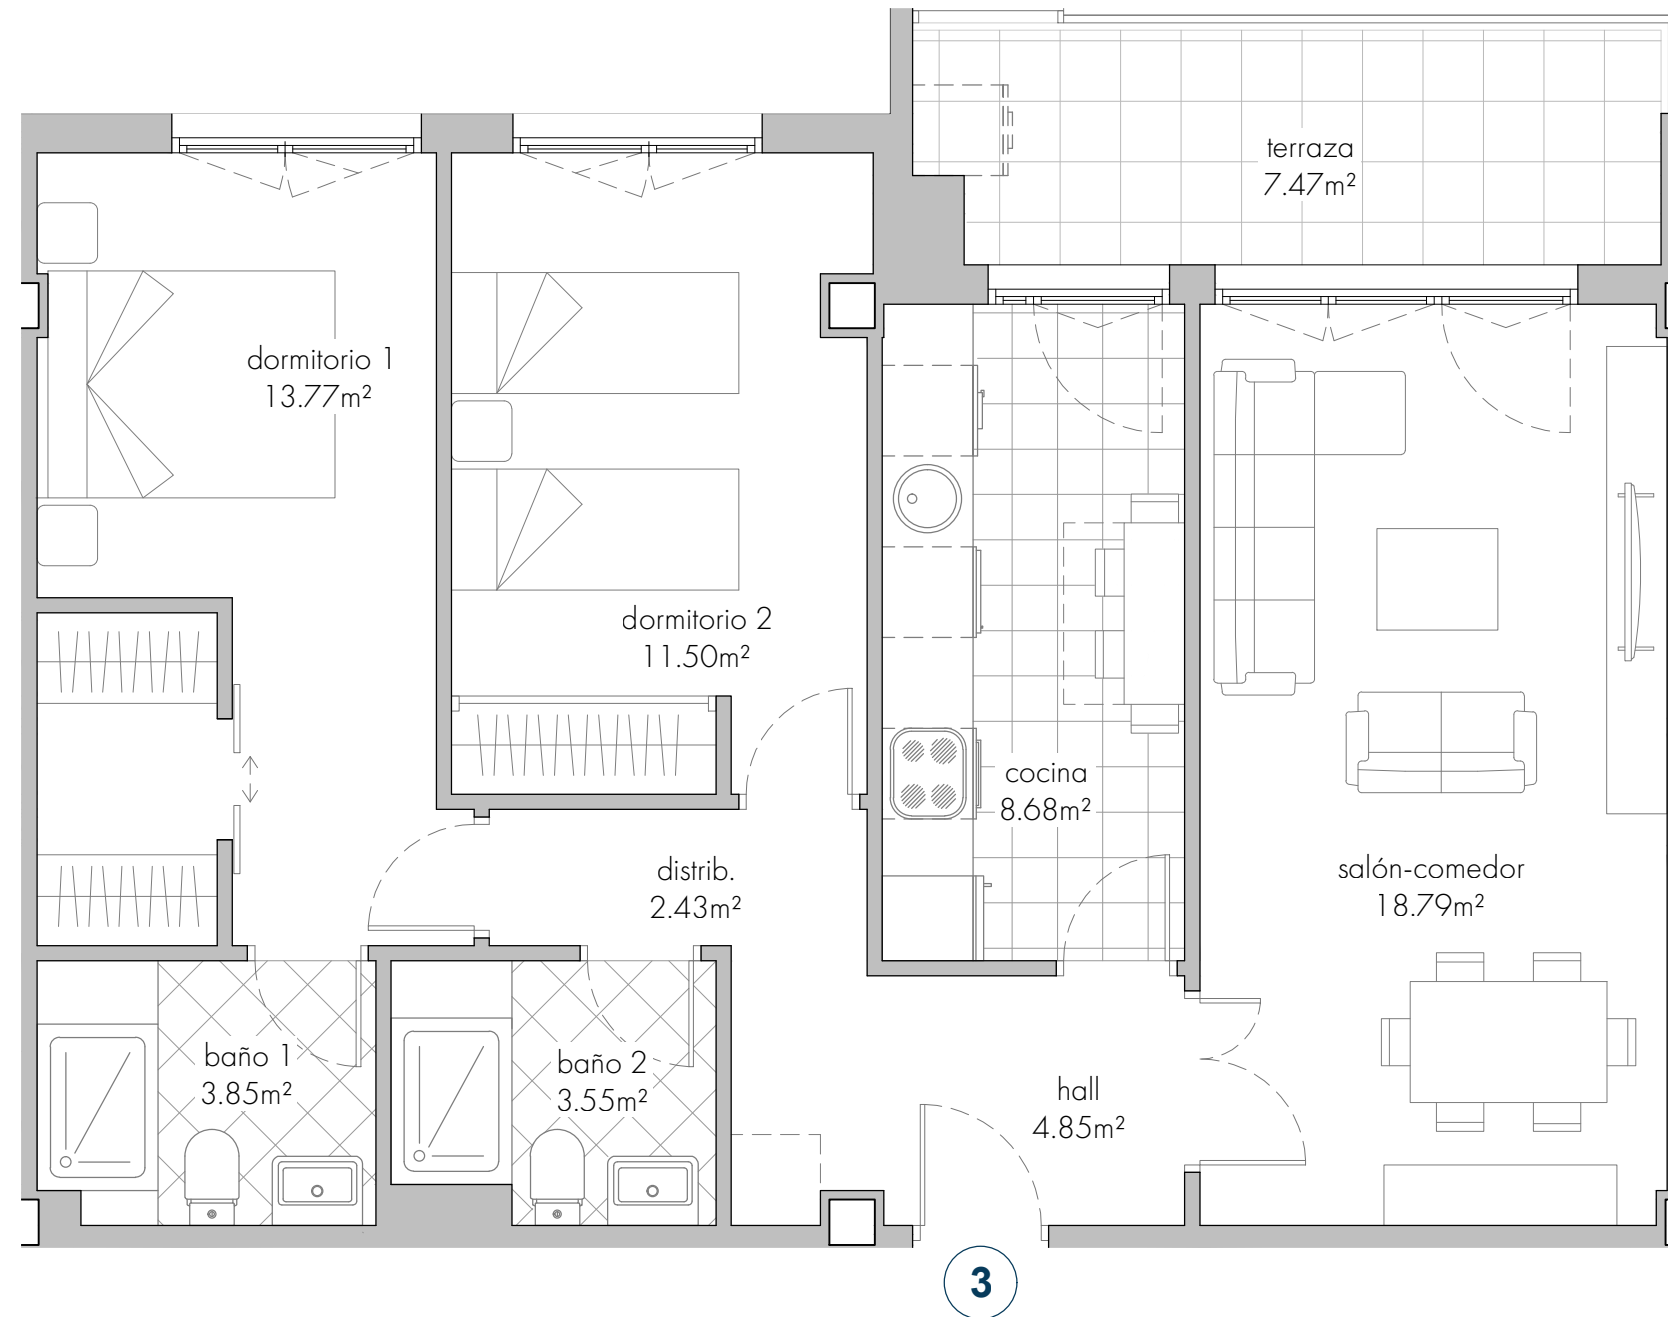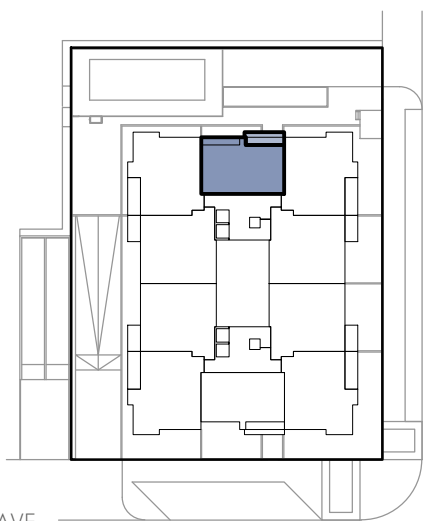

Enero 2023.

La dirección facultativa se reserva el derecho de efectuar los cambios necesarios por motivos funcionales, estéticos y legales que pudieran producirse, sin que ello suponga una merma en la calidad de la construcción.

0m 1m 2m 3m

Escala gráfica



NUEVO MIRÓ II

Un proyecto de TOP GESTIÓN

56 VIVIENDAS VPT EN BLOQUE,
GARAJES, TRASTEROS, LOCAL COMERCIAL
Y PISCINA

BULEVAR DEL DEPORTE / C. PAULO ROBERTO
AZUQUECA DE HENARES - GUADALAJARA

VIVIENDA 4-3 ALTERNATIVA TIPO T-B



PLANTA 4ª
VIVIENDA 2 DORMITORIOS

SUPERFICIES 4-3

Superficie Útil VPT : 71.16 m²



PLANO LLAVE

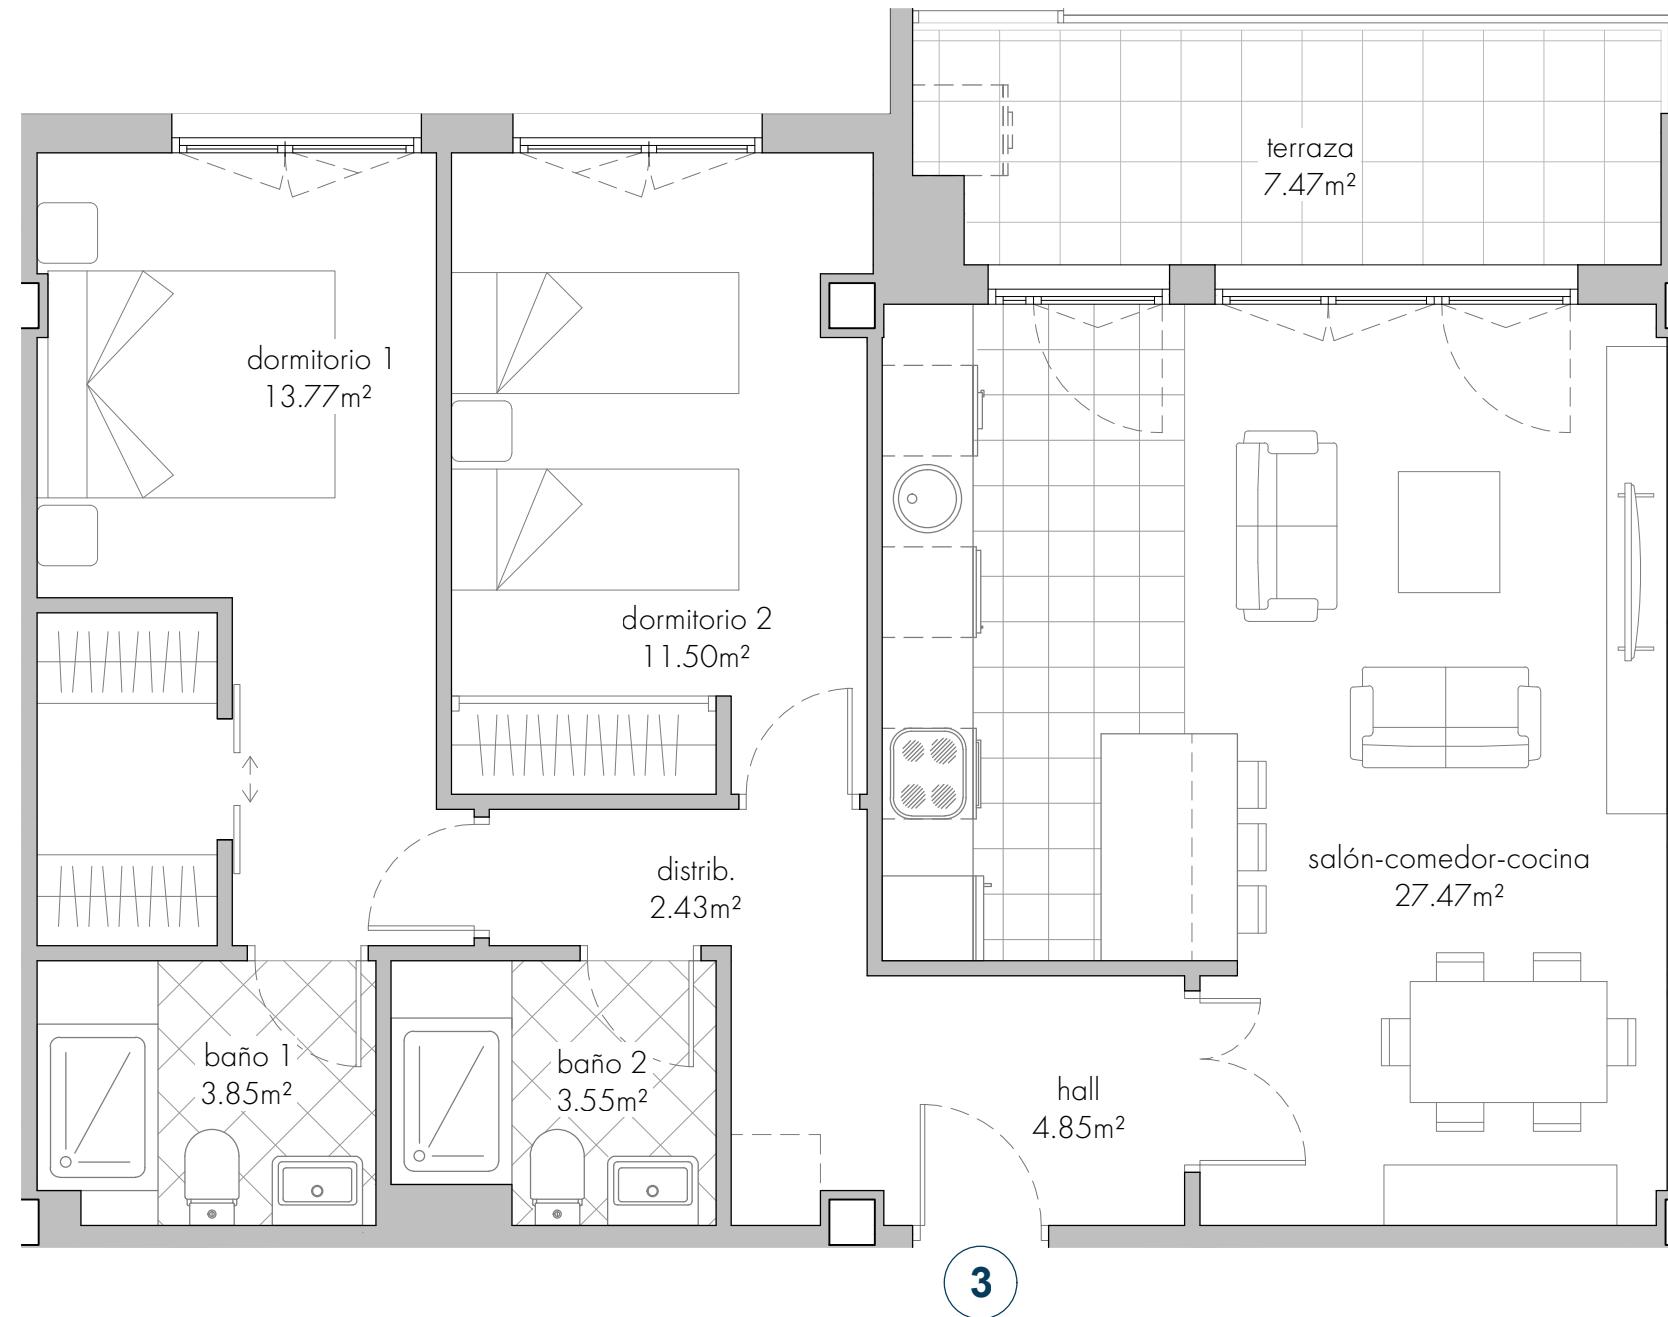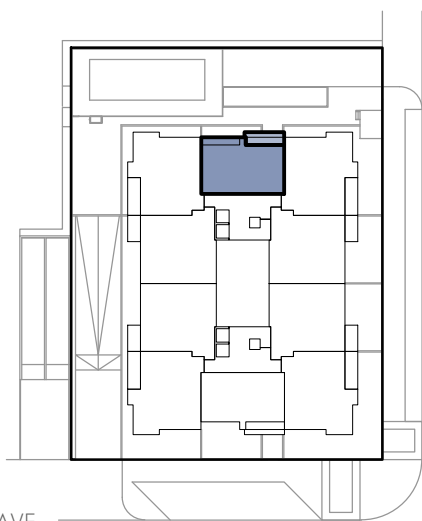

Enero 2023.

La dirección facultativa se reserva el derecho de efectuar los cambios necesarios por motivos funcionales, estéticos y legales que pudieran producirse, sin que ello suponga una merma en la calidad de la construcción.

0m 1m 2m 3m

Escala gráfica