



NUEVO MIRÓ II

Un proyecto de TOP GESTIÓN

56 VIVIENDAS VPT EN BLOQUE,
GARAJES, TRASTEROS, LOCAL COMERCIAL
Y PISCINA

BULEVAR DEL DEPORTE / C. PAULO ROBERTO
AZUQUECA DE HENARES - GUADALAJARA

VIVIENDA AT-3 TIPO AT-A1



PLANTA ÁTICO
VIVIENDA 2 DORMITORIOS

SUPERFICIES AT-3

Superficie Útil VPT : 58.89 m²



PLANO LLAVE

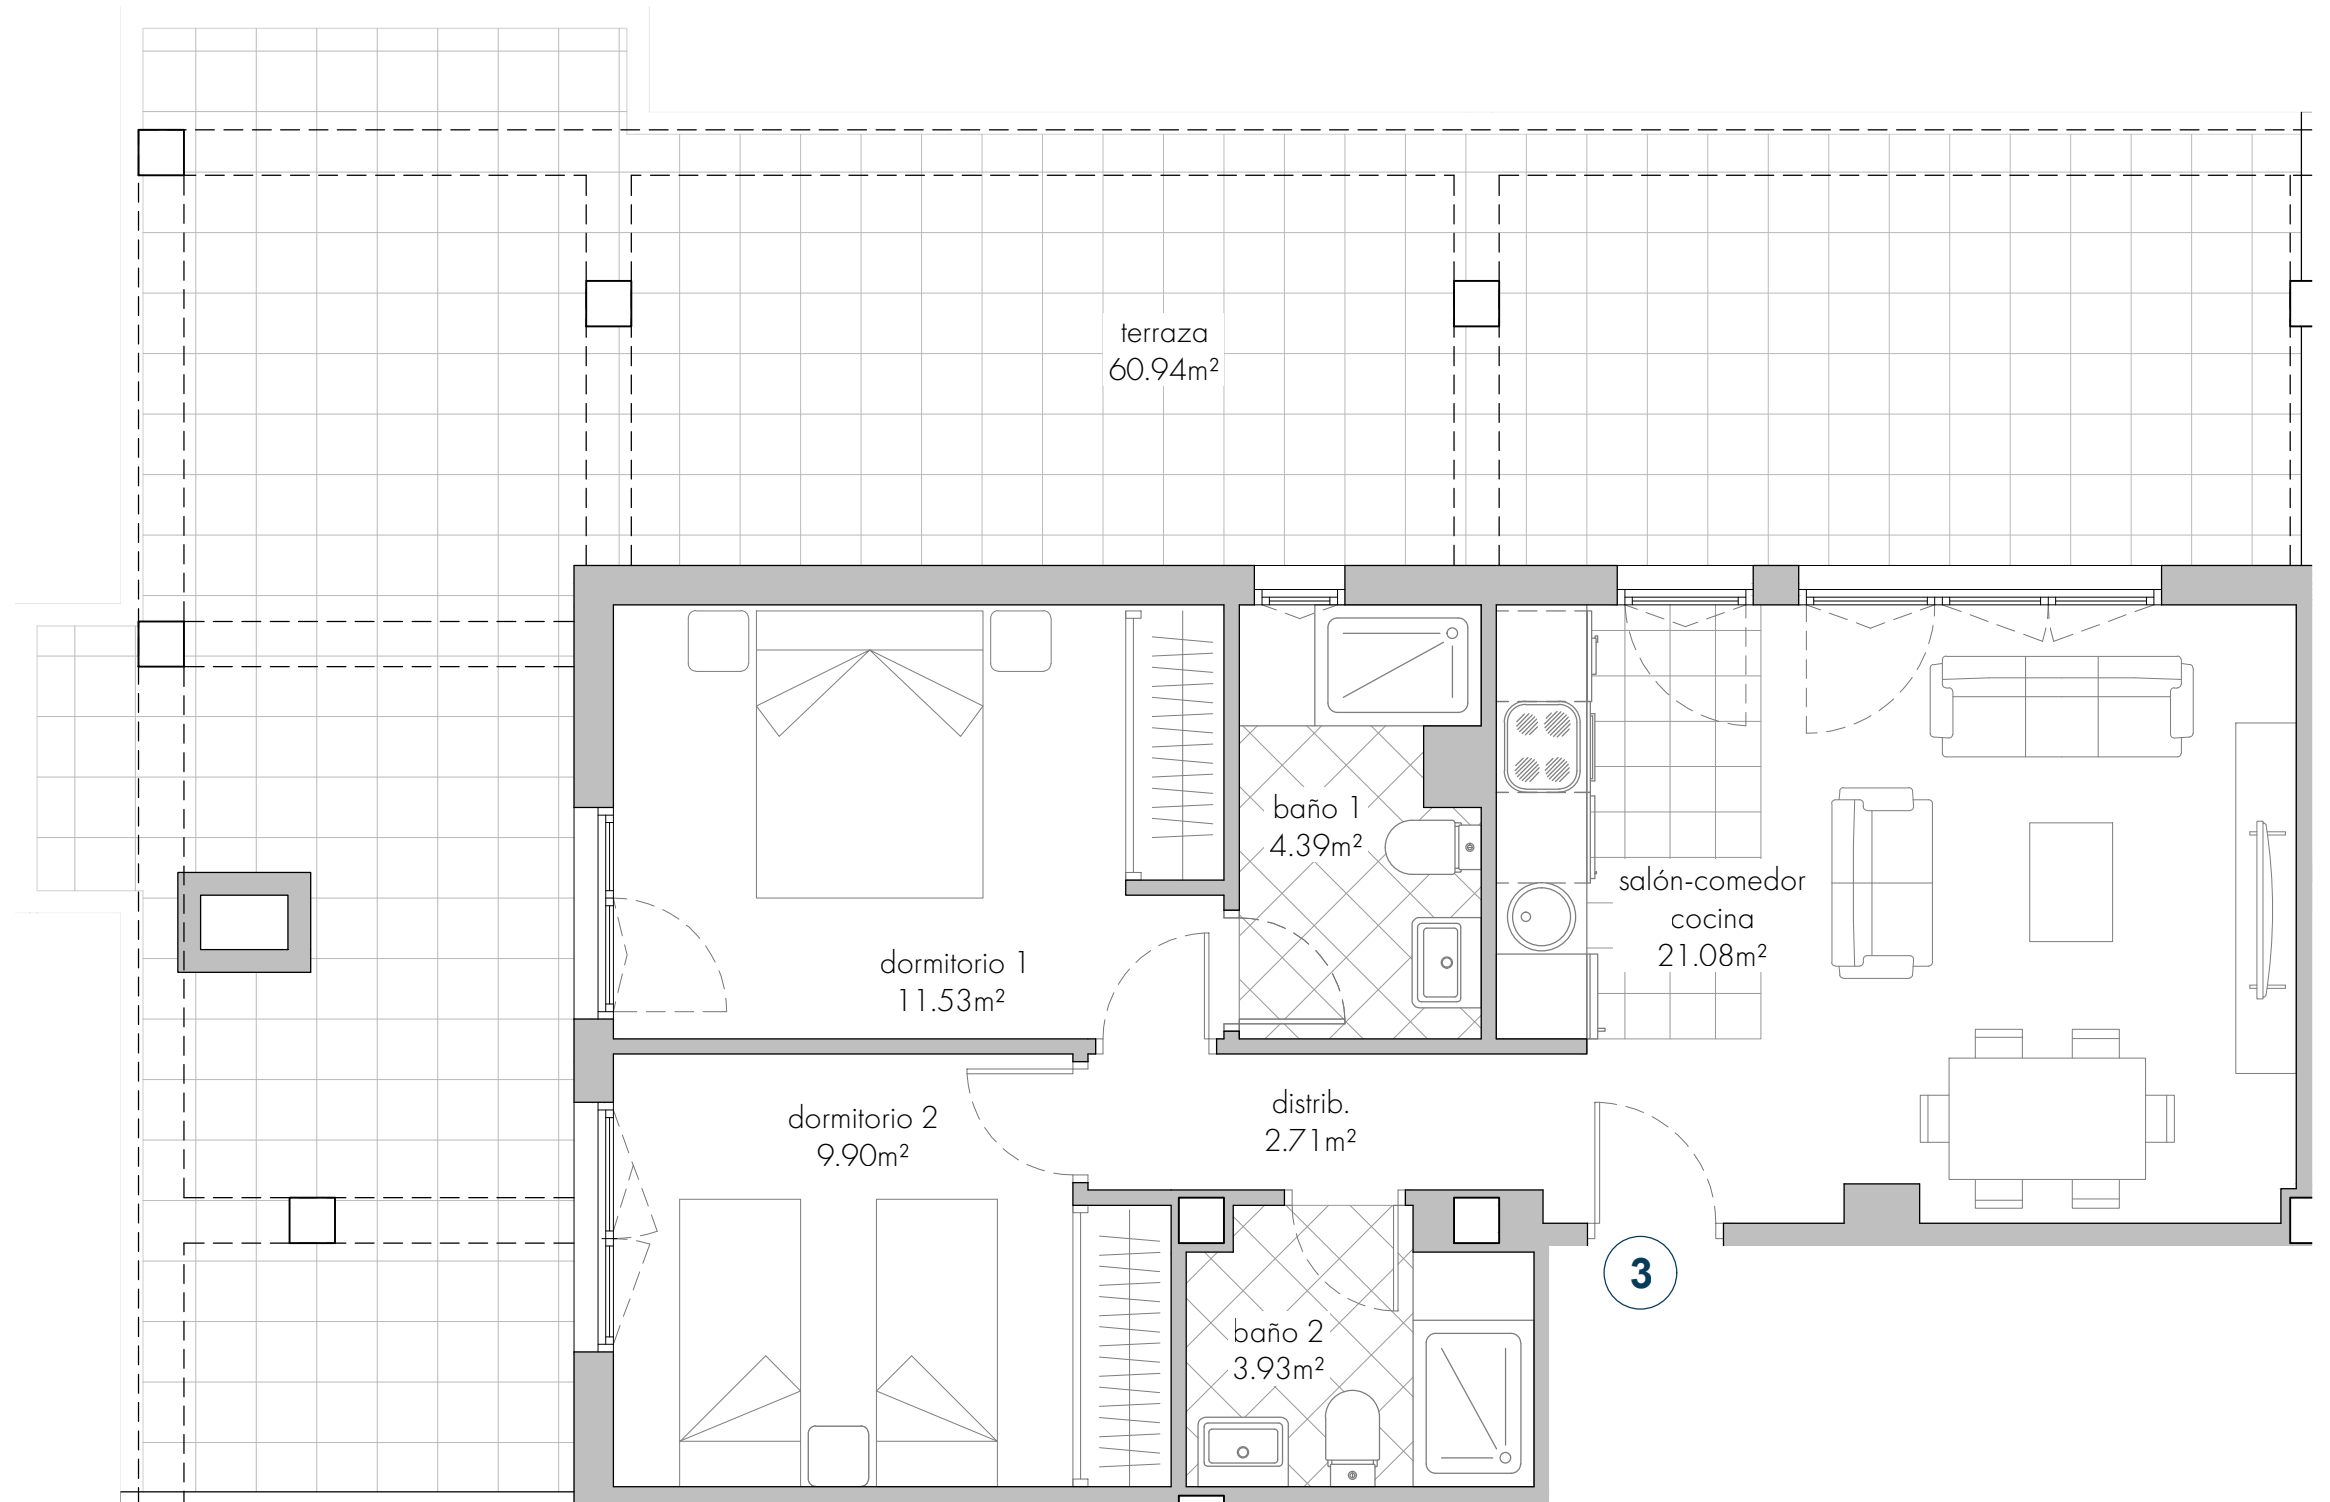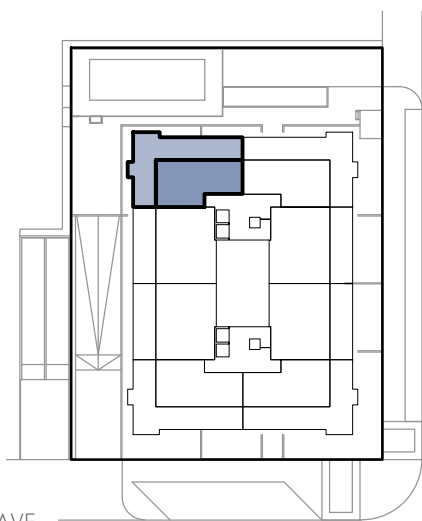

Enero 2023.

La dirección facultativa se reserva el derecho de efectuar los cambios necesarios por motivos funcionales, estéticos y legales que pudieran producirse, sin que ello suponga una merma en la calidad de la construcción.

0m 1m 2m 3m

Escala gráfica