



## NUEVO MIRÓ II

Un proyecto de TOP GESTIÓN

56 VIVIENDAS VPT EN BLOQUE,  
GARAJES, TRASTEROS, LOCAL COMERCIAL  
Y PISCINA

BULEVAR DEL DEPORTE / C. PAULO ROBERTO  
AZUQUECA DE HENARES - GUADALAJARA

## VIVIENDA AT-4 TIPO AT-B



PLANTA ÁTICO  
VIVIENDA 2 DORMITORIOS

SUPERFICIES AT-4

Superficie Útil VPT : 76.64 m<sup>2</sup>



PLANO LLAVE

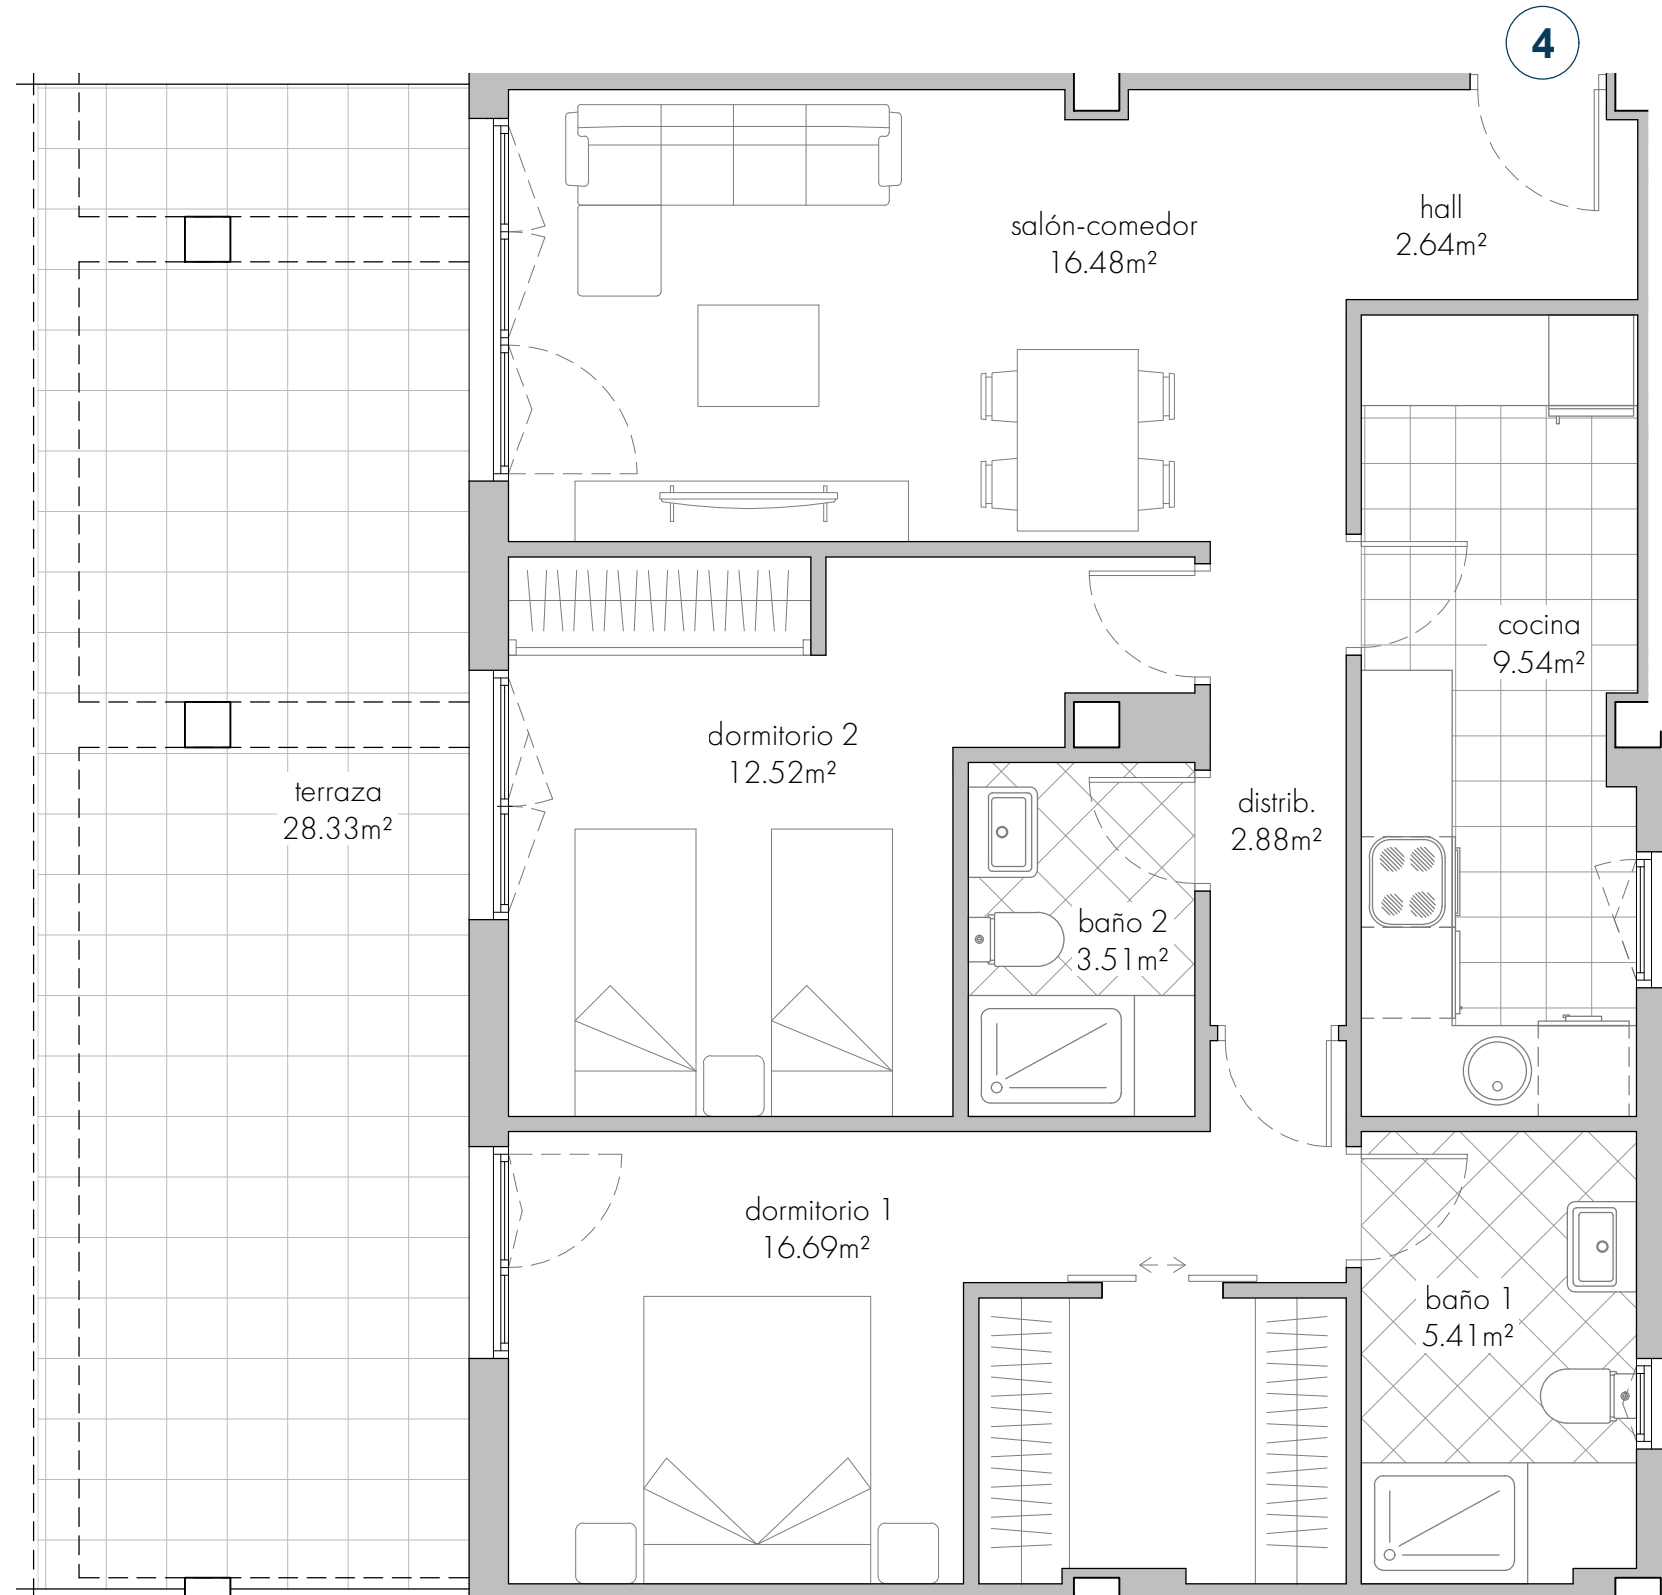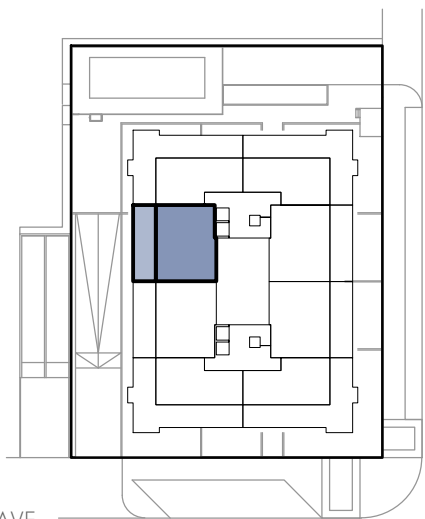

Enero 2023.

La dirección facultativa se reserva el derecho de efectuar los cambios necesarios por motivos funcionales, estéticos y legales que pudieran producirse, sin que ello suponga una merma en la calidad de la construcción.

0m 1m 2m 3m

Escala gráfica



## NUEVO MIRÓ II

Un proyecto de TOP GESTIÓN

56 VIVIENDAS VPT EN BLOQUE,  
GARAJES, TRASTEROS, LOCAL COMERCIAL  
Y PISCINA

BULEVAR DEL DEPORTE / C. PAULO ROBERTO  
AZUQUECA DE HENARES - GUADALAJARA

## VIVIENDA AT-4 ALTERNATIVA TIPO AT-B



PLANTA ÁTICO  
VIVIENDA 2 DORMITORIOS

SUPERFICIES AT-4

Superficie Útil VPT : 76.64 m<sup>2</sup>



PLANO LLAVE

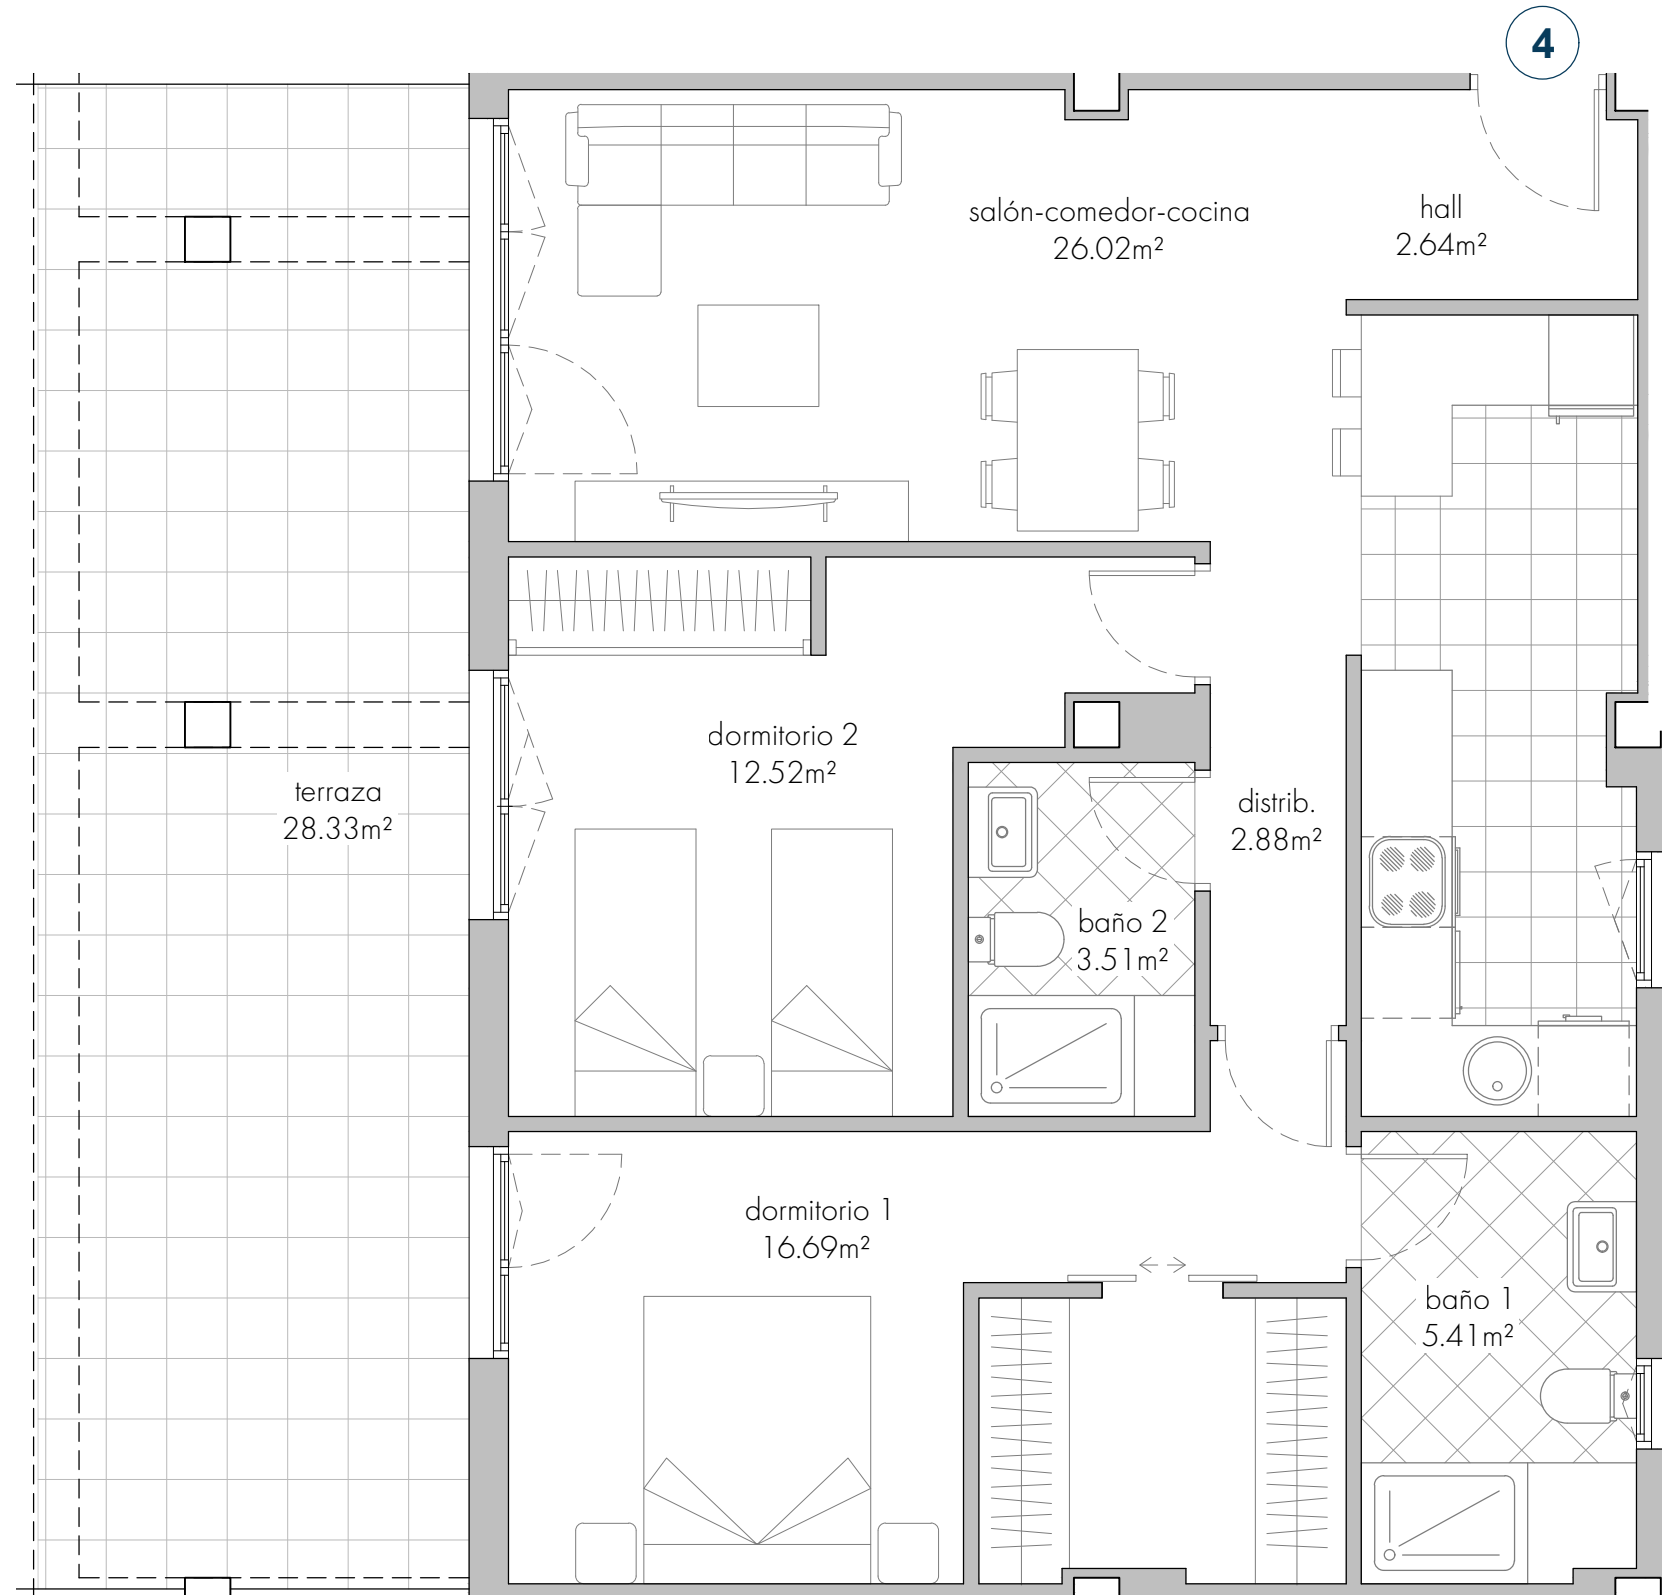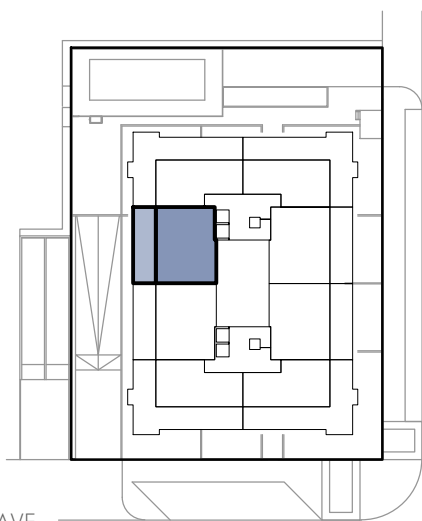

Enero 2023.

La dirección facultativa se reserva el derecho de efectuar los cambios necesarios por motivos funcionales, estéticos y legales que pudieran producirse, sin que ello suponga una merma en la calidad de la construcción.

0m 1m 2m 3m

Escala gráfica