



## NUEVO MIRÓ II

Un proyecto de TOP GESTIÓN

56 VIVIENDAS VPT EN BLOQUE,  
GARAJES, TRASTEROS, LOCAL COMERCIAL  
Y PISCINA


BULEVAR DEL DEPORTE / C. PAULO ROBERTO  
AZUQUECA DE HENARES - GUADALAJARA

### VIVIENDA B-5 TIPO B-D

PLANTA BAJA  
VIVIENDA 2 DORMITORIOS

SUPERFICIES B-5


Superficie Útil VPT : 69.44 m<sup>2</sup>

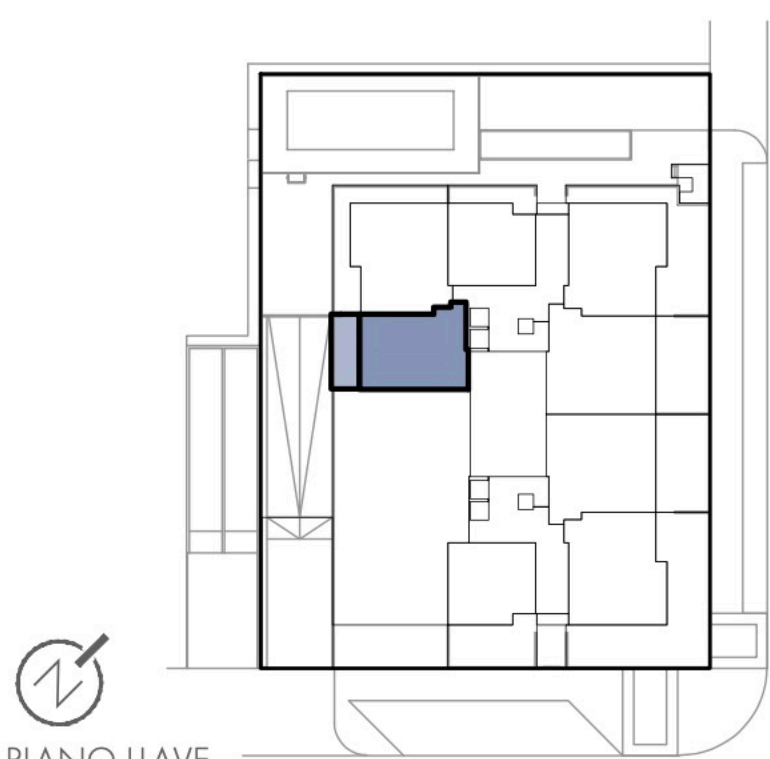

PLANO LLAVE

Enero 2023.

La dirección facultativa se reserva el derecho de efectuar los cambios necesarios por motivos funcionales, estéticos y legales que pudieran producirse, sin que ello suponga una merma en la calidad de la construcción.

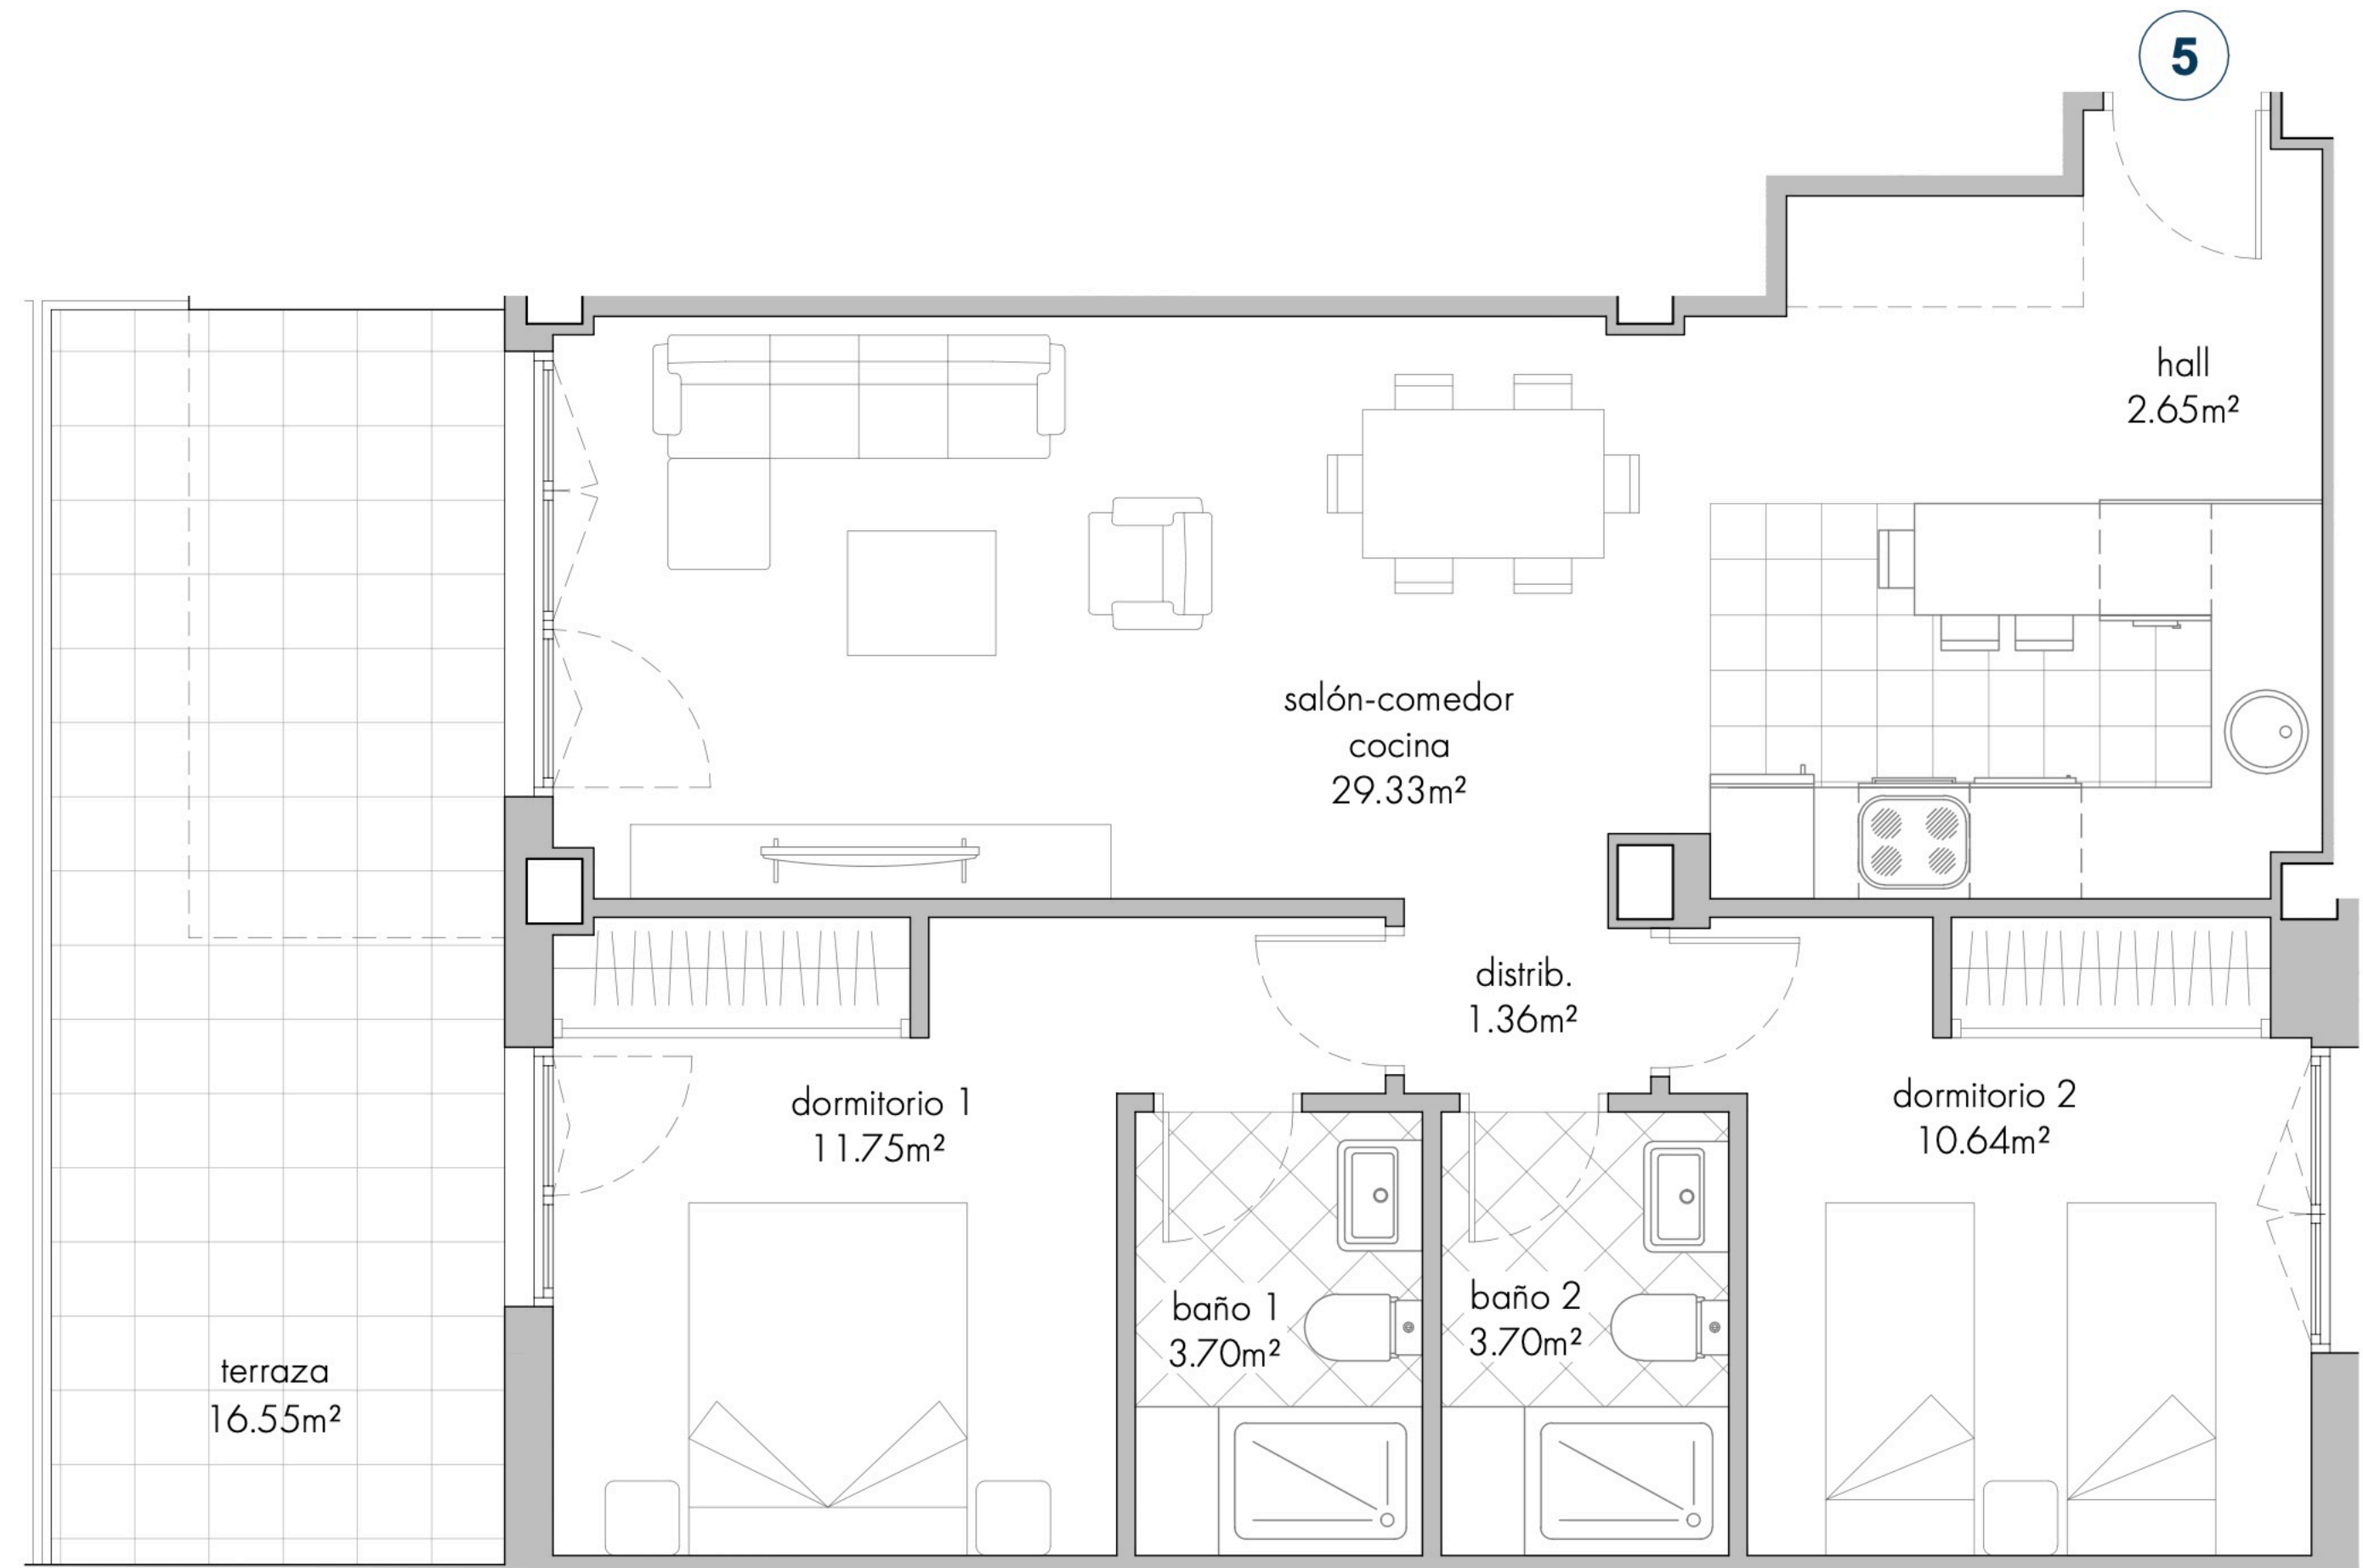

0m 1m 2m 3m

Escala gráfica