
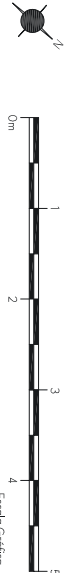
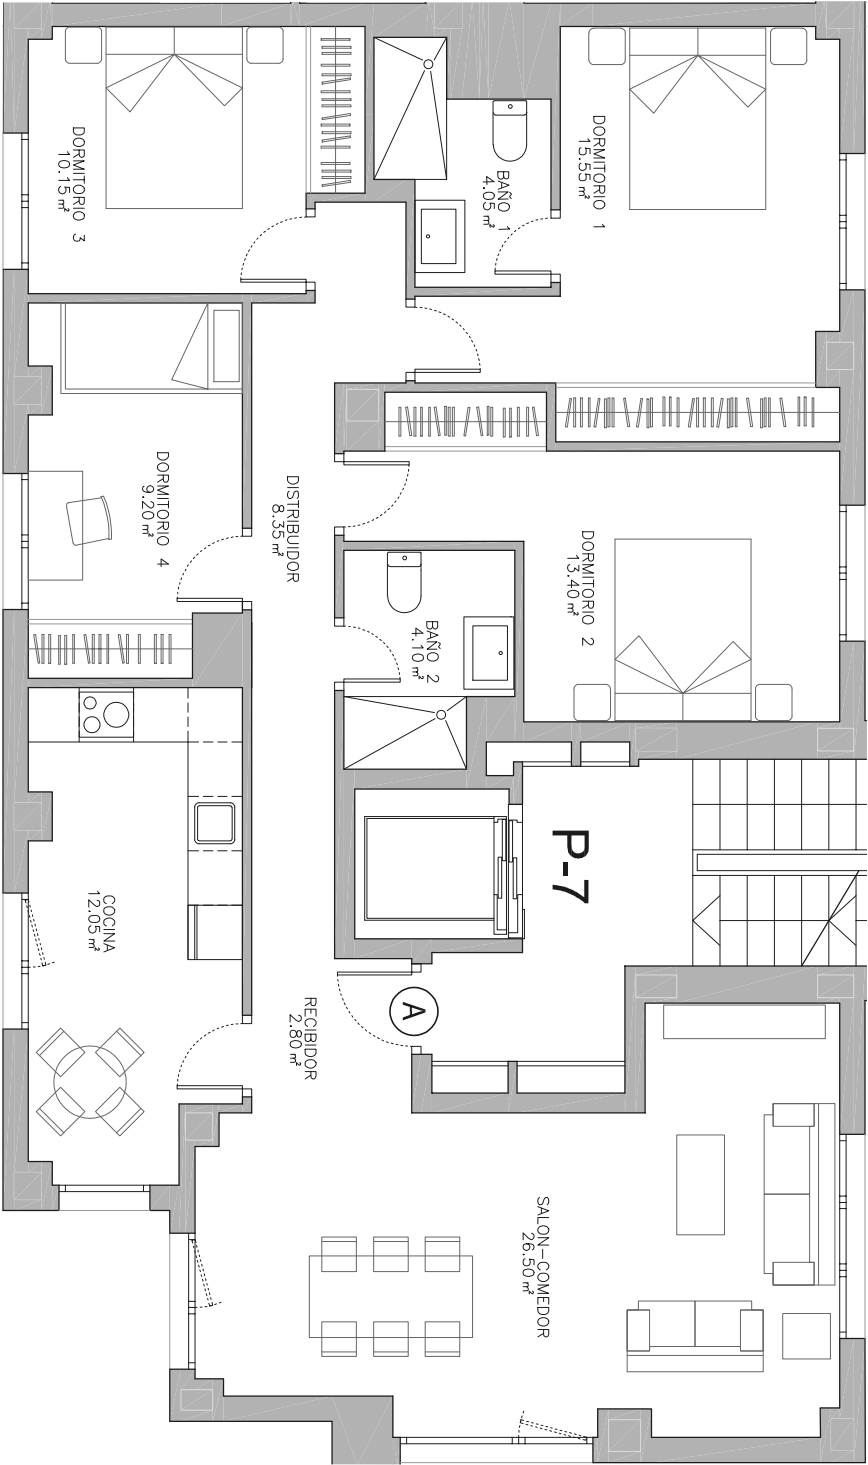
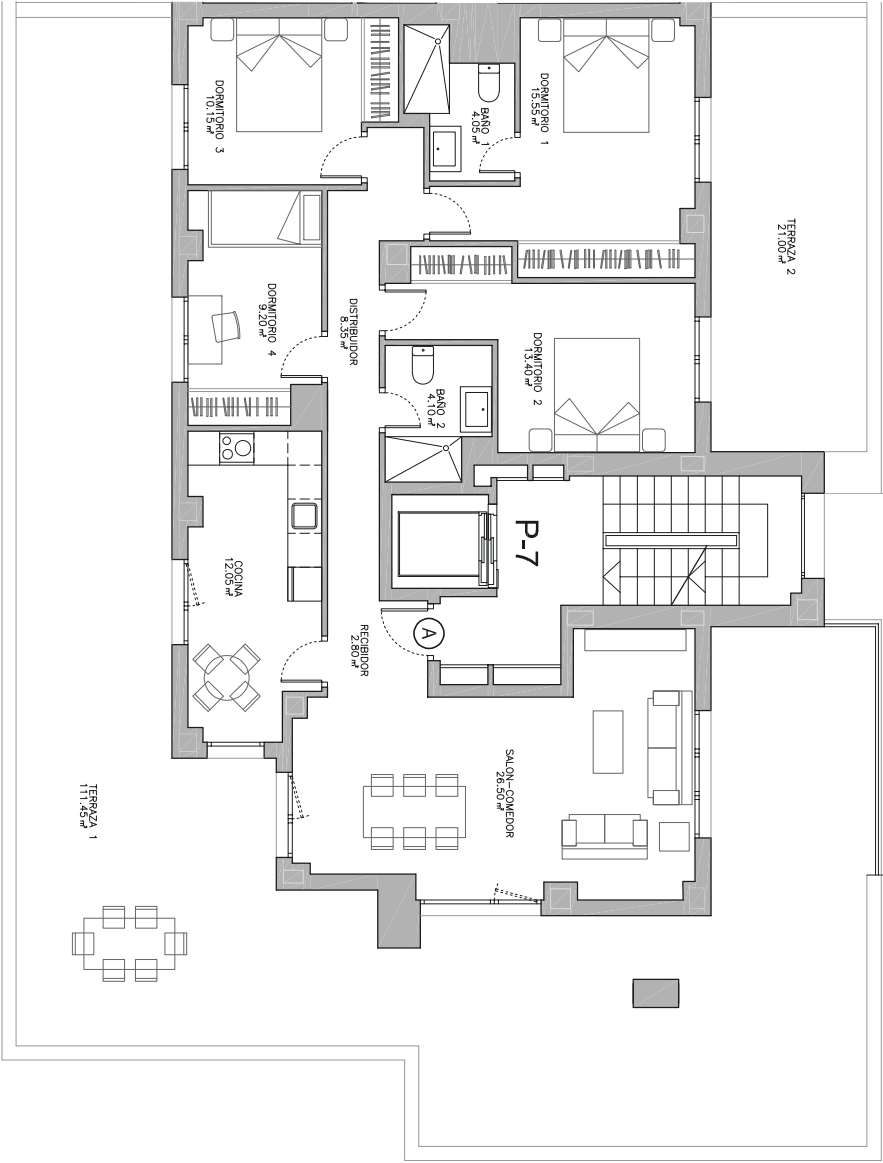


160 VIVIENDAS CON GARAJES,
TRASTEROS Y PISCINA

Parcela CL-3.1-A
CABANILLAS DEL CAMPO. GUADALAJARA

VIVIENDA TIPO A4
PORTAL 7. PLANTA ÁTICO. LETRA A

SUPERFICIES ÚTILES	
Superficie útil interior	106.15 m²
Superficie útil terraza	132.45 m²
Superficie útil total	238.60 m²
SUPERFICIES CONSTRUIDAS	
Superficie construida	127.97 m²
Superficie construida con p.p. zzcc.	163.33 m²

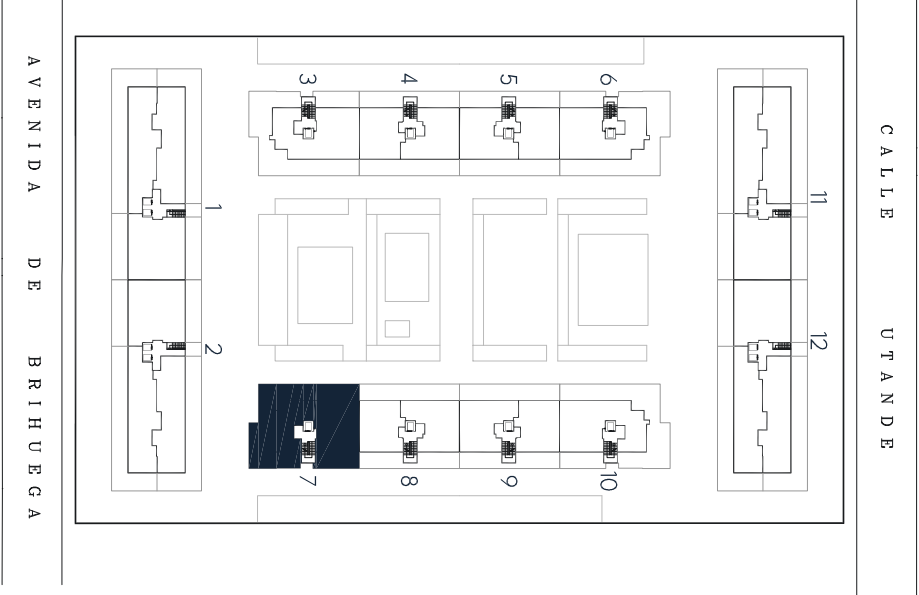

Este plano puede sufrir modificaciones en función del desarrollo de la promoción. El amueblamiento reflejado tiene únicamente efectos decorativos, se incluirá el indicado en la memoria de calidades.
La Dirección Facultativa se reserva el derecho de efectuar los cambios necesarios por motivos funcionales, estéticos/ o legales que puedan producirse, sin que ello suponga una mermra en la calidad de la construcción. Cotas orientativas.