
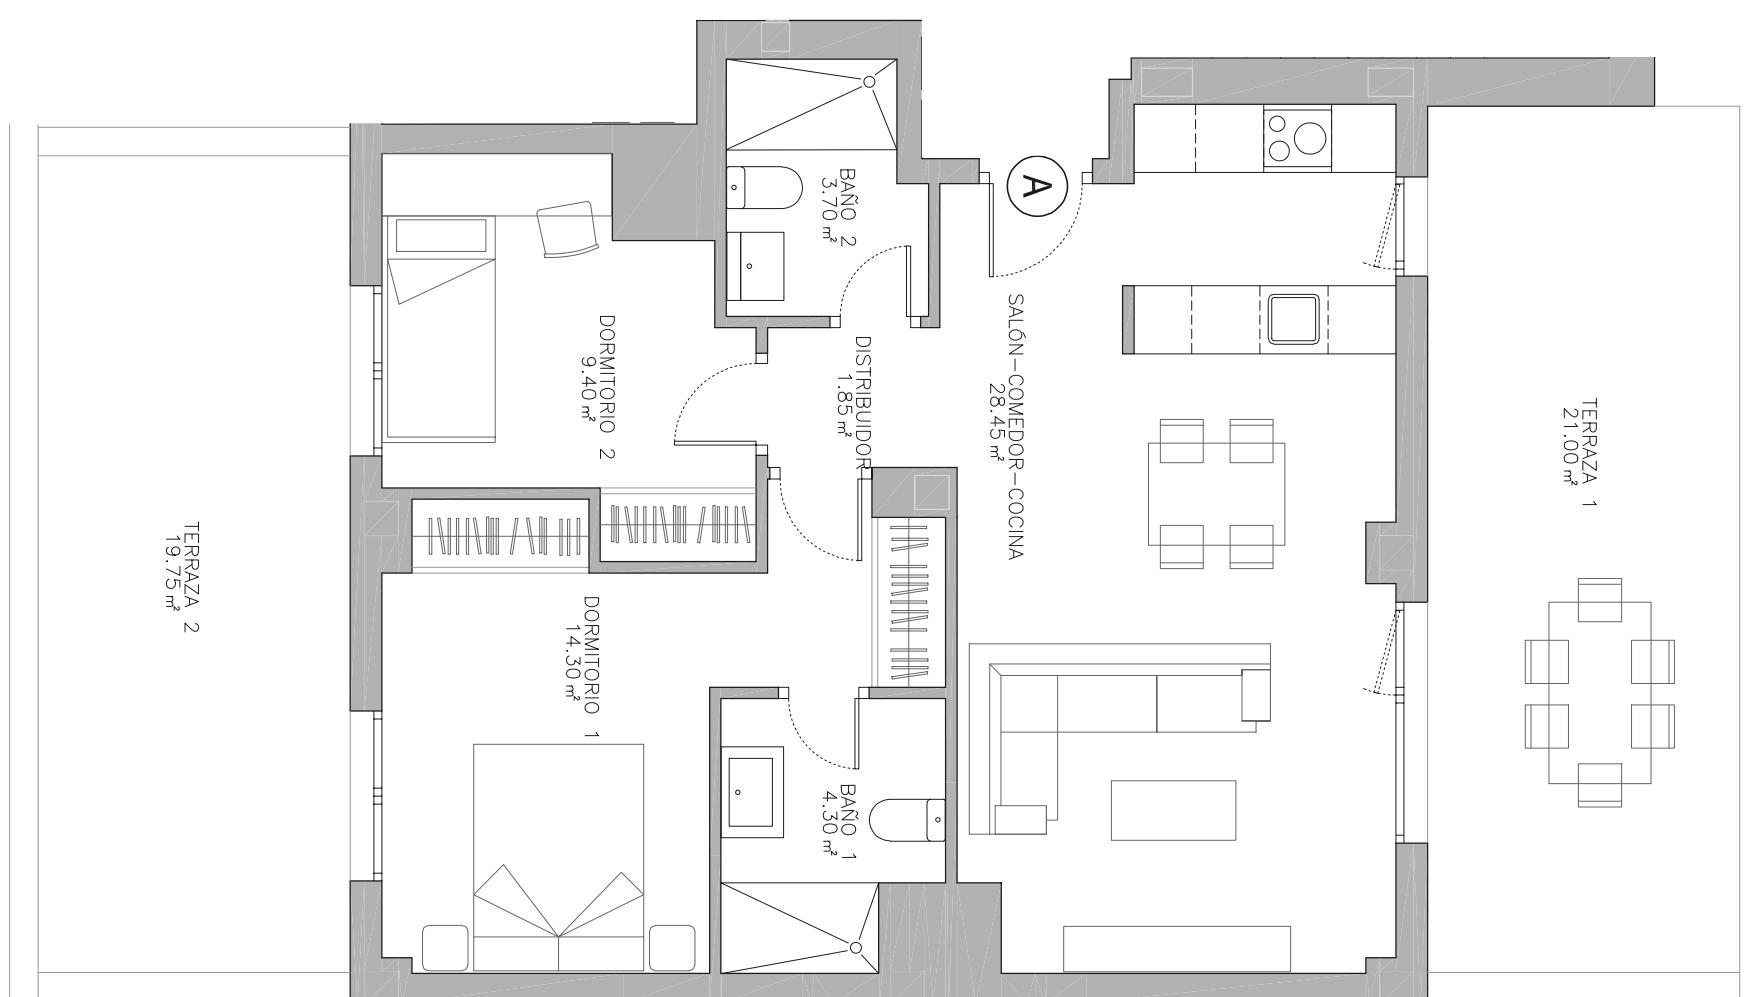


160 VIVIENDAS CON GARAJES, TRASTEROS Y PISCINA

Parcela CL-3.1-A
CABANILLAS DEL CAMPO. GUADALAJARA

VIVIENDA TIPO A5 PORTAL 8. PLANTA ÁTICO. LETRA A

SUPERFICIES ÚTILES	62.00 m ²
Superficie útil interior	40.75 m ²
Superficie útil terraza	102.75 m ²
Superficie útil total	162.50 m ²
SUPERFICIES CONSTRUIDAS	
Superficie construida	74.11 m ²
Superficie construida con p.p. zzcc.	89.54 m ²

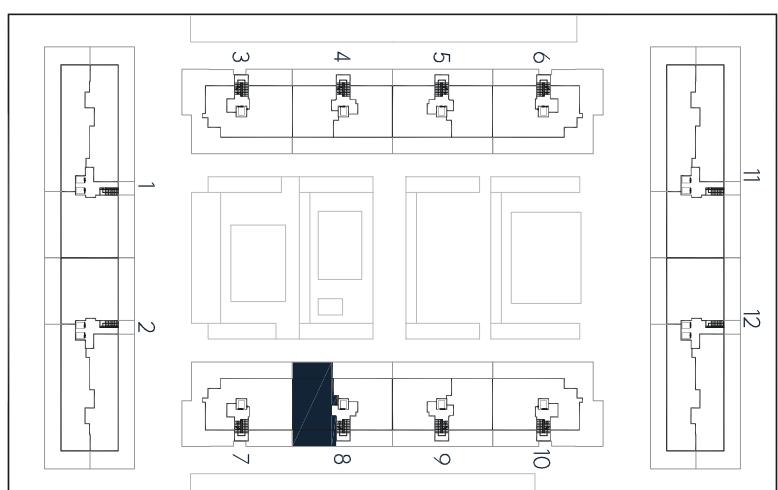

Este plano puede sufrir modificaciones en función del desarrollo de la promoción. El amueblamiento reflejado tiene únicamente efectos decorativos, se incluirá el indicado en la memoria de calidad. La Dirección Facultativa se reserva el derecho de efectuar los cambios necesarios por motivos funcionales, estéticos y/o legales que puedan producirse, sin que ello suponga una merma en la calidad de la construcción. Cotas orientativas.