


160 VIVIENDAS CON GARAJES, TRASTEROS Y PISCINA

Parcela CL-3.1-A
CABANILLAS DEL CAMPO. GUADALAJARA


VIVIENDA TIPO A6

PORTAL 9. PLANTA ÁTICO. LETRA B

SUPERFICIES ÚTILES	68.70 m ²
Superficie útil interior	50.25 m ²
Superficie útil terraza	18.95 m ²
Superficie útil total	81.40 m ²
SUPERFICIES CONSTRUIDAS	98.98 m ²
Superficie construida con p.p. zzcc.	

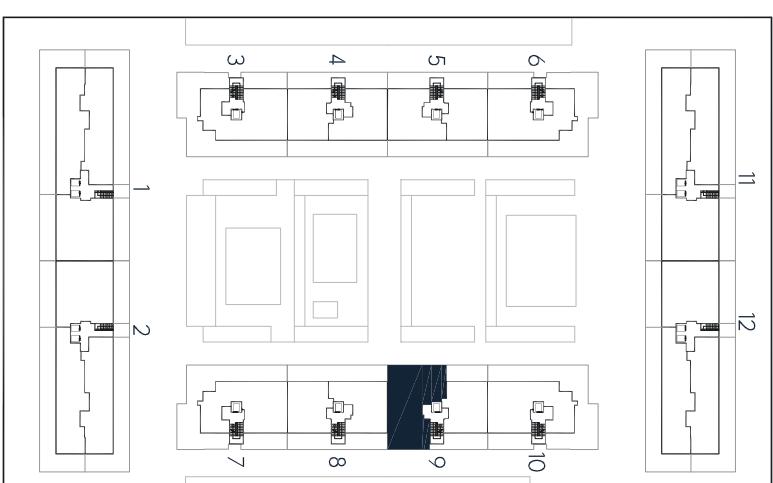

A V E N I D A D E B R I B U E G A

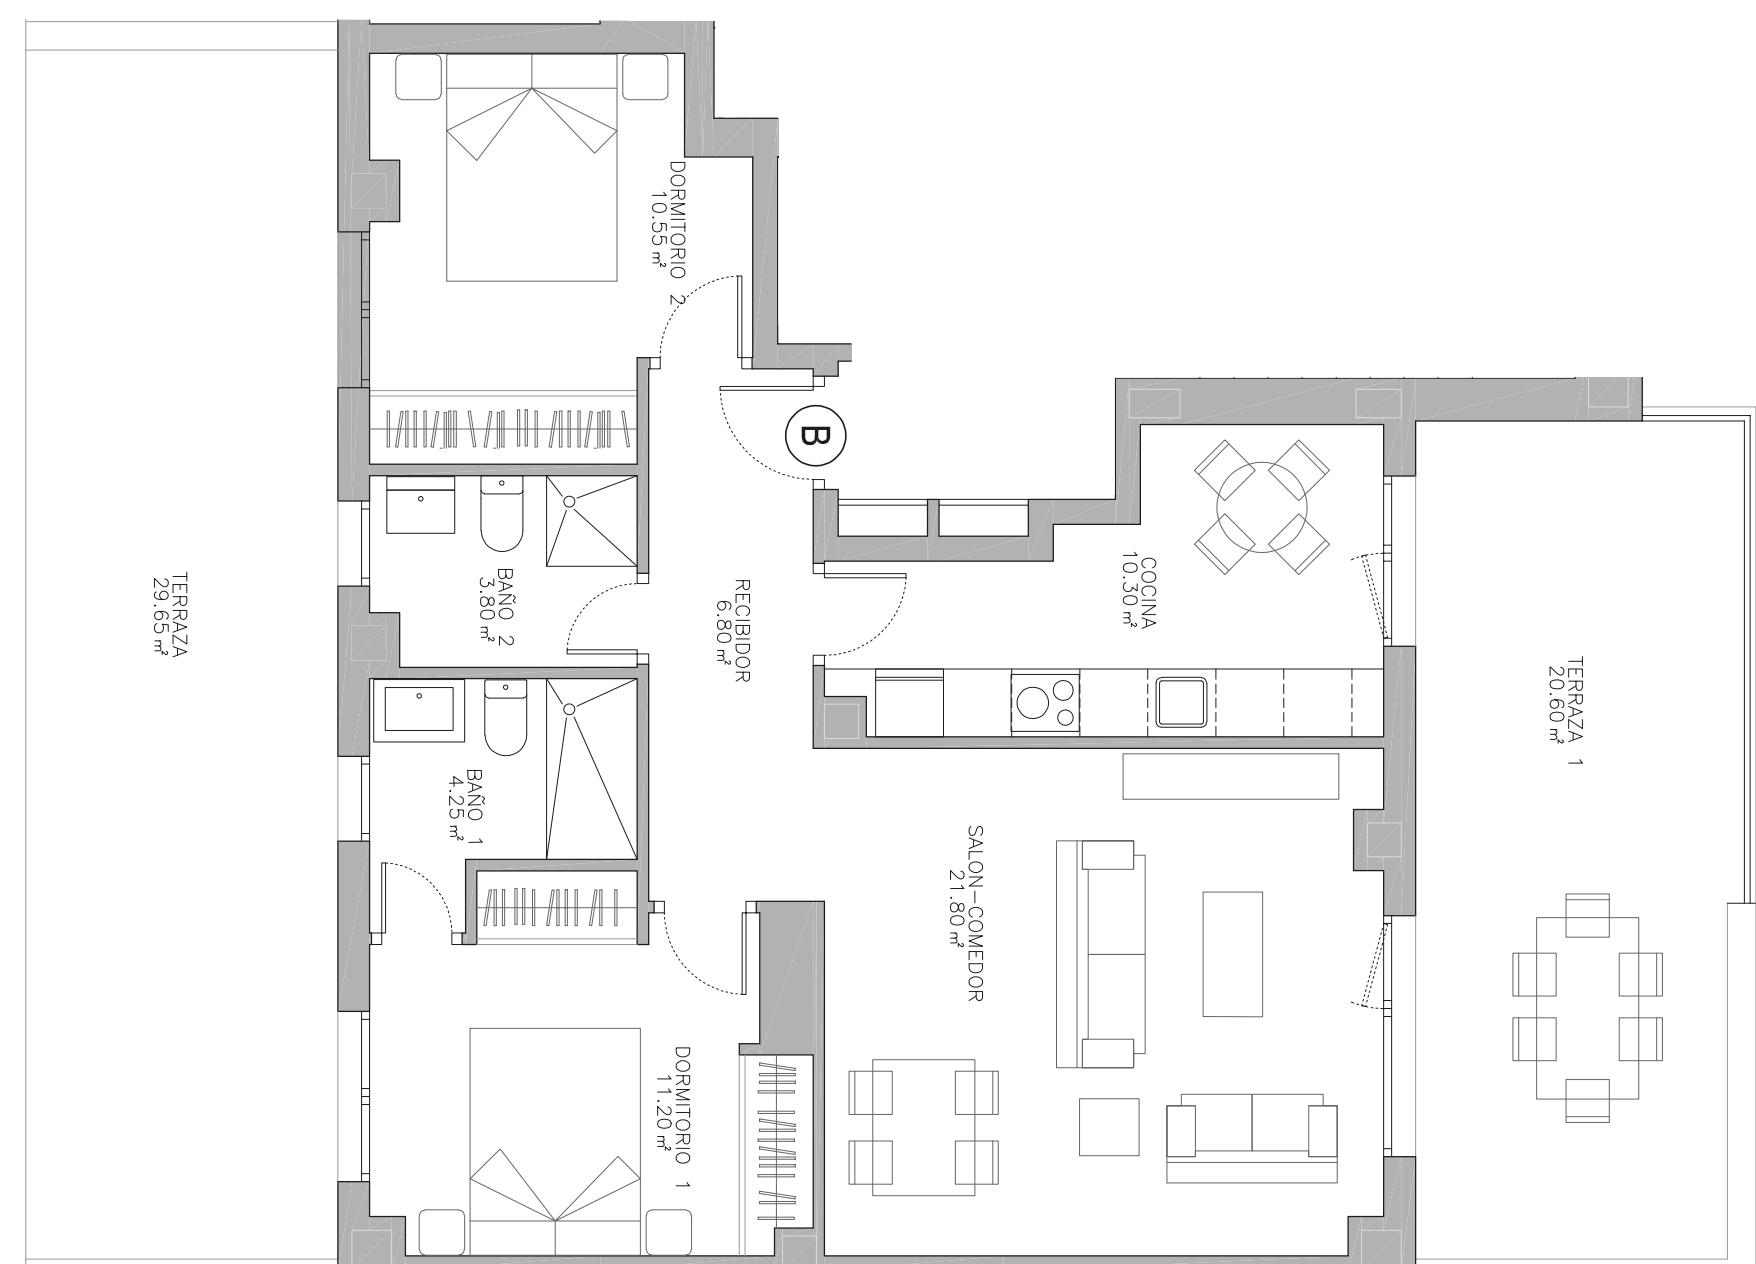

Este plano puede sufrir modificaciones en función del desarrollo de la promoción. El amueblamiento reflejado tiene únicamente efectos decorativos, se incluirá el indicado en la memoria de calidad.

La Dirección Facultativa se reserva el derecho de efectuar los cambios necesarios por motivos funcionales, estéticos y/o legales que puedan producirse, sin que ello suponga una menor en la calidad de la construcción. Cotas orientativas.