

## 160 VIVIENDAS CON GARAJES, TRASTEROS Y PISCINA

Parcela CL-3.1-A  
CABANILLAS DEL CAMPO. GUADALAJARA

### VIVIENDA TIPO TP3

#### PORTAL 1. PLANTA 2º. LETRA C

##### SUPERFICIES ÚTILES

91.90 m<sup>2</sup>

Superficie útil interior

11.35 m<sup>2</sup>

Superficie útil terraza

103.25 m<sup>2</sup>



##### SUPERFICIES CONSTRUIDAS

106.18 m<sup>2</sup>

Superficie construida

121.31 m<sup>2</sup>

Superficie construida con p.p. zzzc.

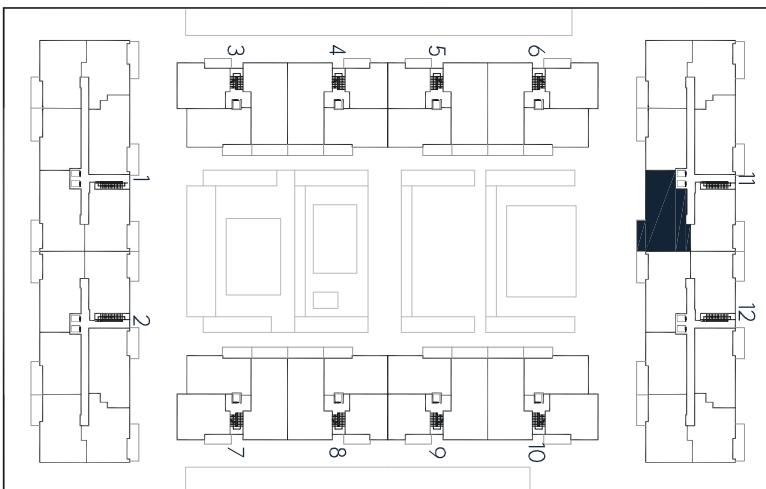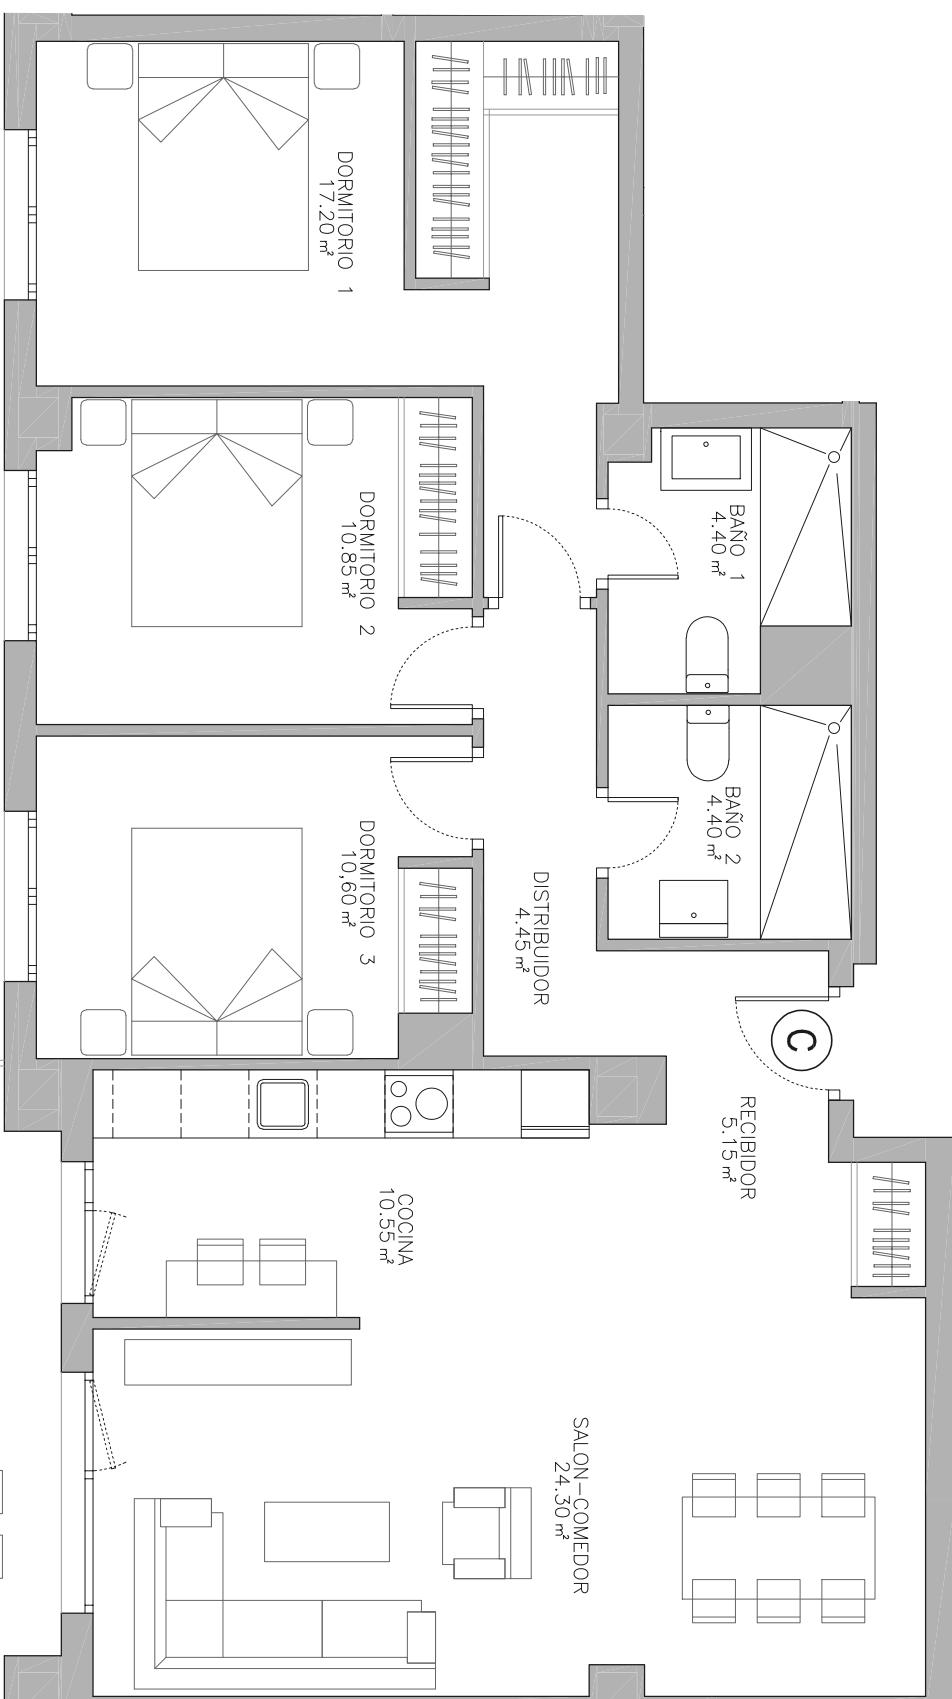

A V E N I D A      D E      B R I H U E G A



Este plano puede sufrir modificaciones en función del desarrollo de la promoción. El amueblamiento reflejado tiene únicamente efectos decorativos, se incluirá el indicado en la memoria de calidad. La Dirección Facultativa se reserva el derecho de efectuar los cambios necesarios por motivos funcionales, estéticos y/o legales que puedan producirse, sin que ello suponga una merma en la calidad de la construcción. Cotas orientativas.

## 160 VIVIENDAS CON GARAJES,

### TRASTEROS Y PISCINA

Parcela CL-3.1-A

CABANILLAS DEL CAMPO. GUADALAJARA

### VIVIENDA TIPO TP3

#### PORTAL 11. PLANTA 2º. LETRAC

##### SUPERFICIES ÚTILES

91.90 m<sup>2</sup>

Superficie útil interior

11.35 m<sup>2</sup>

Superficie útil terraza

103.25 m<sup>2</sup>

##### SUPERFICIES CONSTRUIDAS



106.18 m<sup>2</sup>

Superficie construida

121.31 m<sup>2</sup>

Superficie construida con p.p. zzzc.

121.31 m<sup>2</sup>

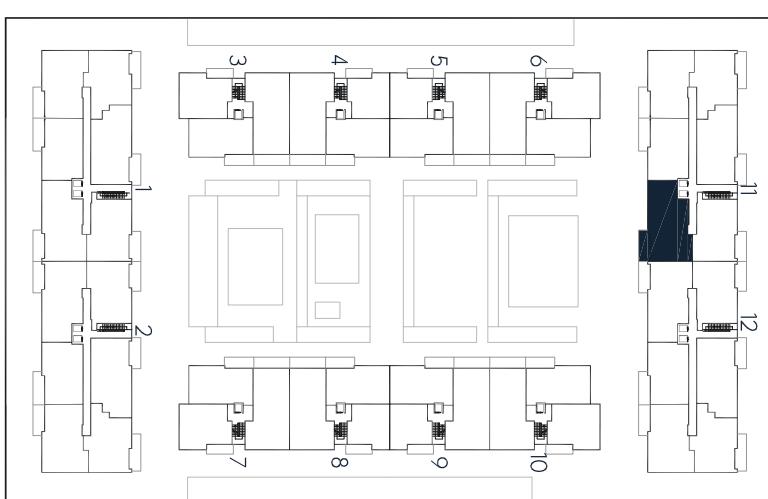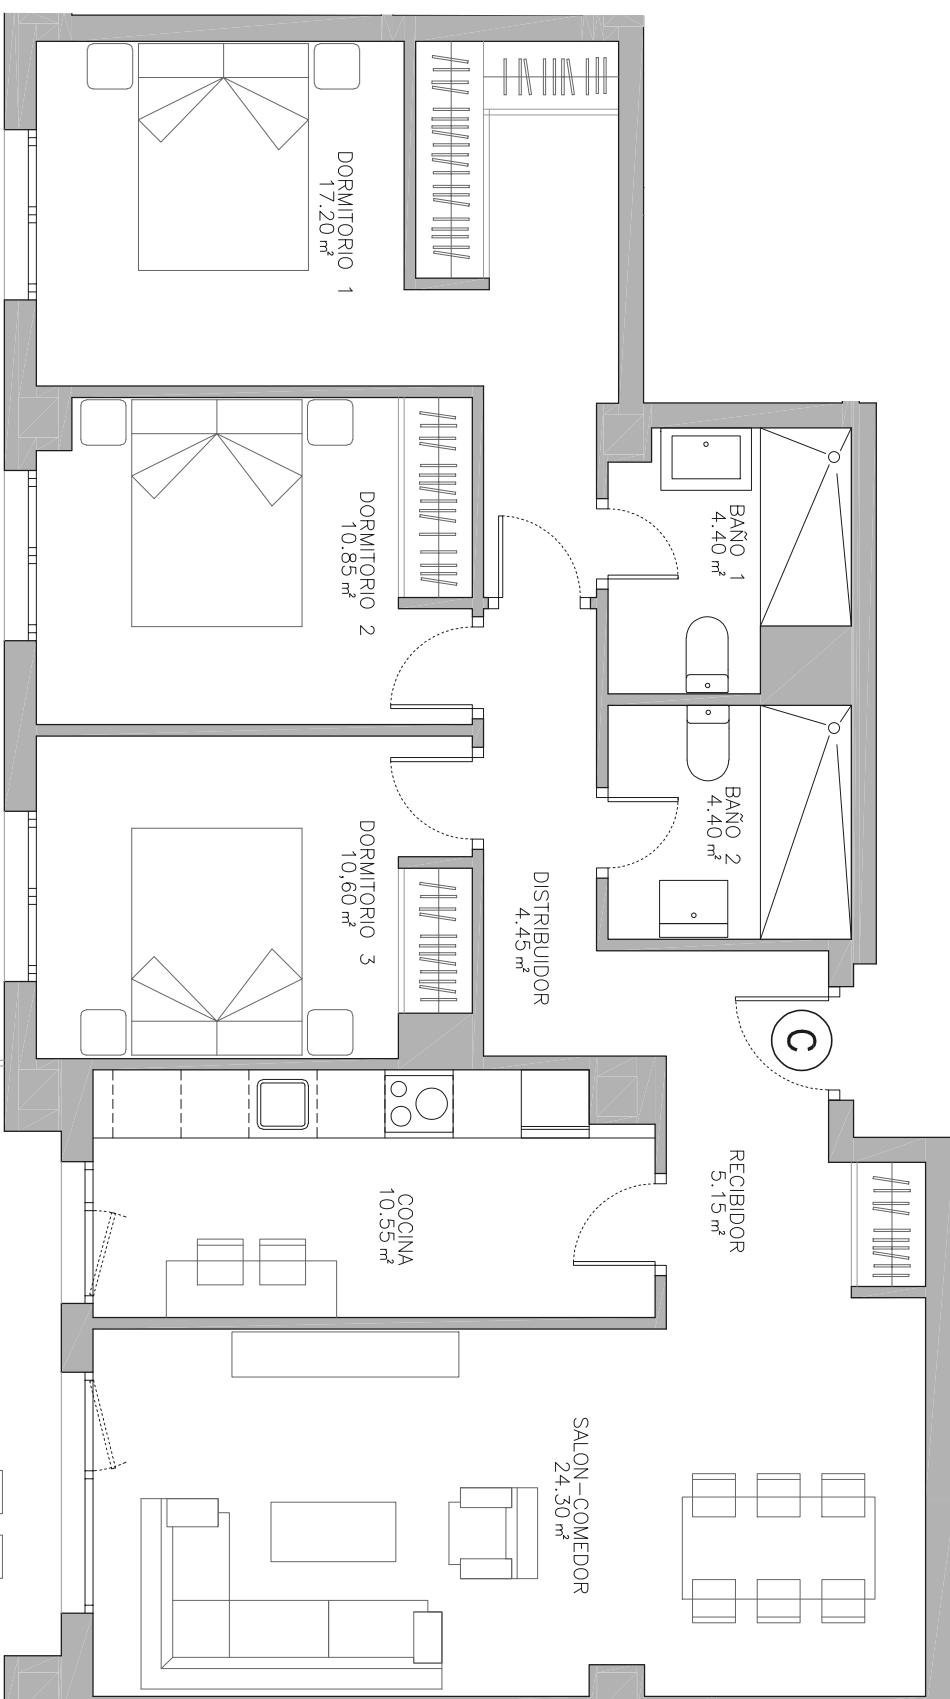

Este plano puede sufrir modificaciones en función del desarrollo de la promoción. El amueblamiento reflejado tiene únicamente efectos decorativos, se incluirá el indicado en la memoria de calidad. La Dirección Facultativa se reserva el derecho de efectuar los cambios necesarios por motivos funcionales, estéticos y/o legales que puedan producirse, sin que ello suponga una merma en la calidad de la construcción. Cotas orientativas.