

160 VIVIENDAS CON GARAJES, TRASTEROS Y PISCINA



Parcela CL-3.1-A
CABANILLAS DEL CAMPO. GUADALAJARA

VIVIENDA TIPO A1

PORTAL 11. PLANTA ÁTICO. LETRA A

| SUPERFICIES ÚTILES |
|--------------------------------------|
| Superficie útil interior |
| Superficie útil terraza |
| Superficie útil total |
| SUPERFICIES CONSTRUIDAS |
| Superficie construida |
| Superficie construida con p.p. zzcc. |

104.55 m²
61.95 m²
166.50 m²
121.24 m²
145.70 m²

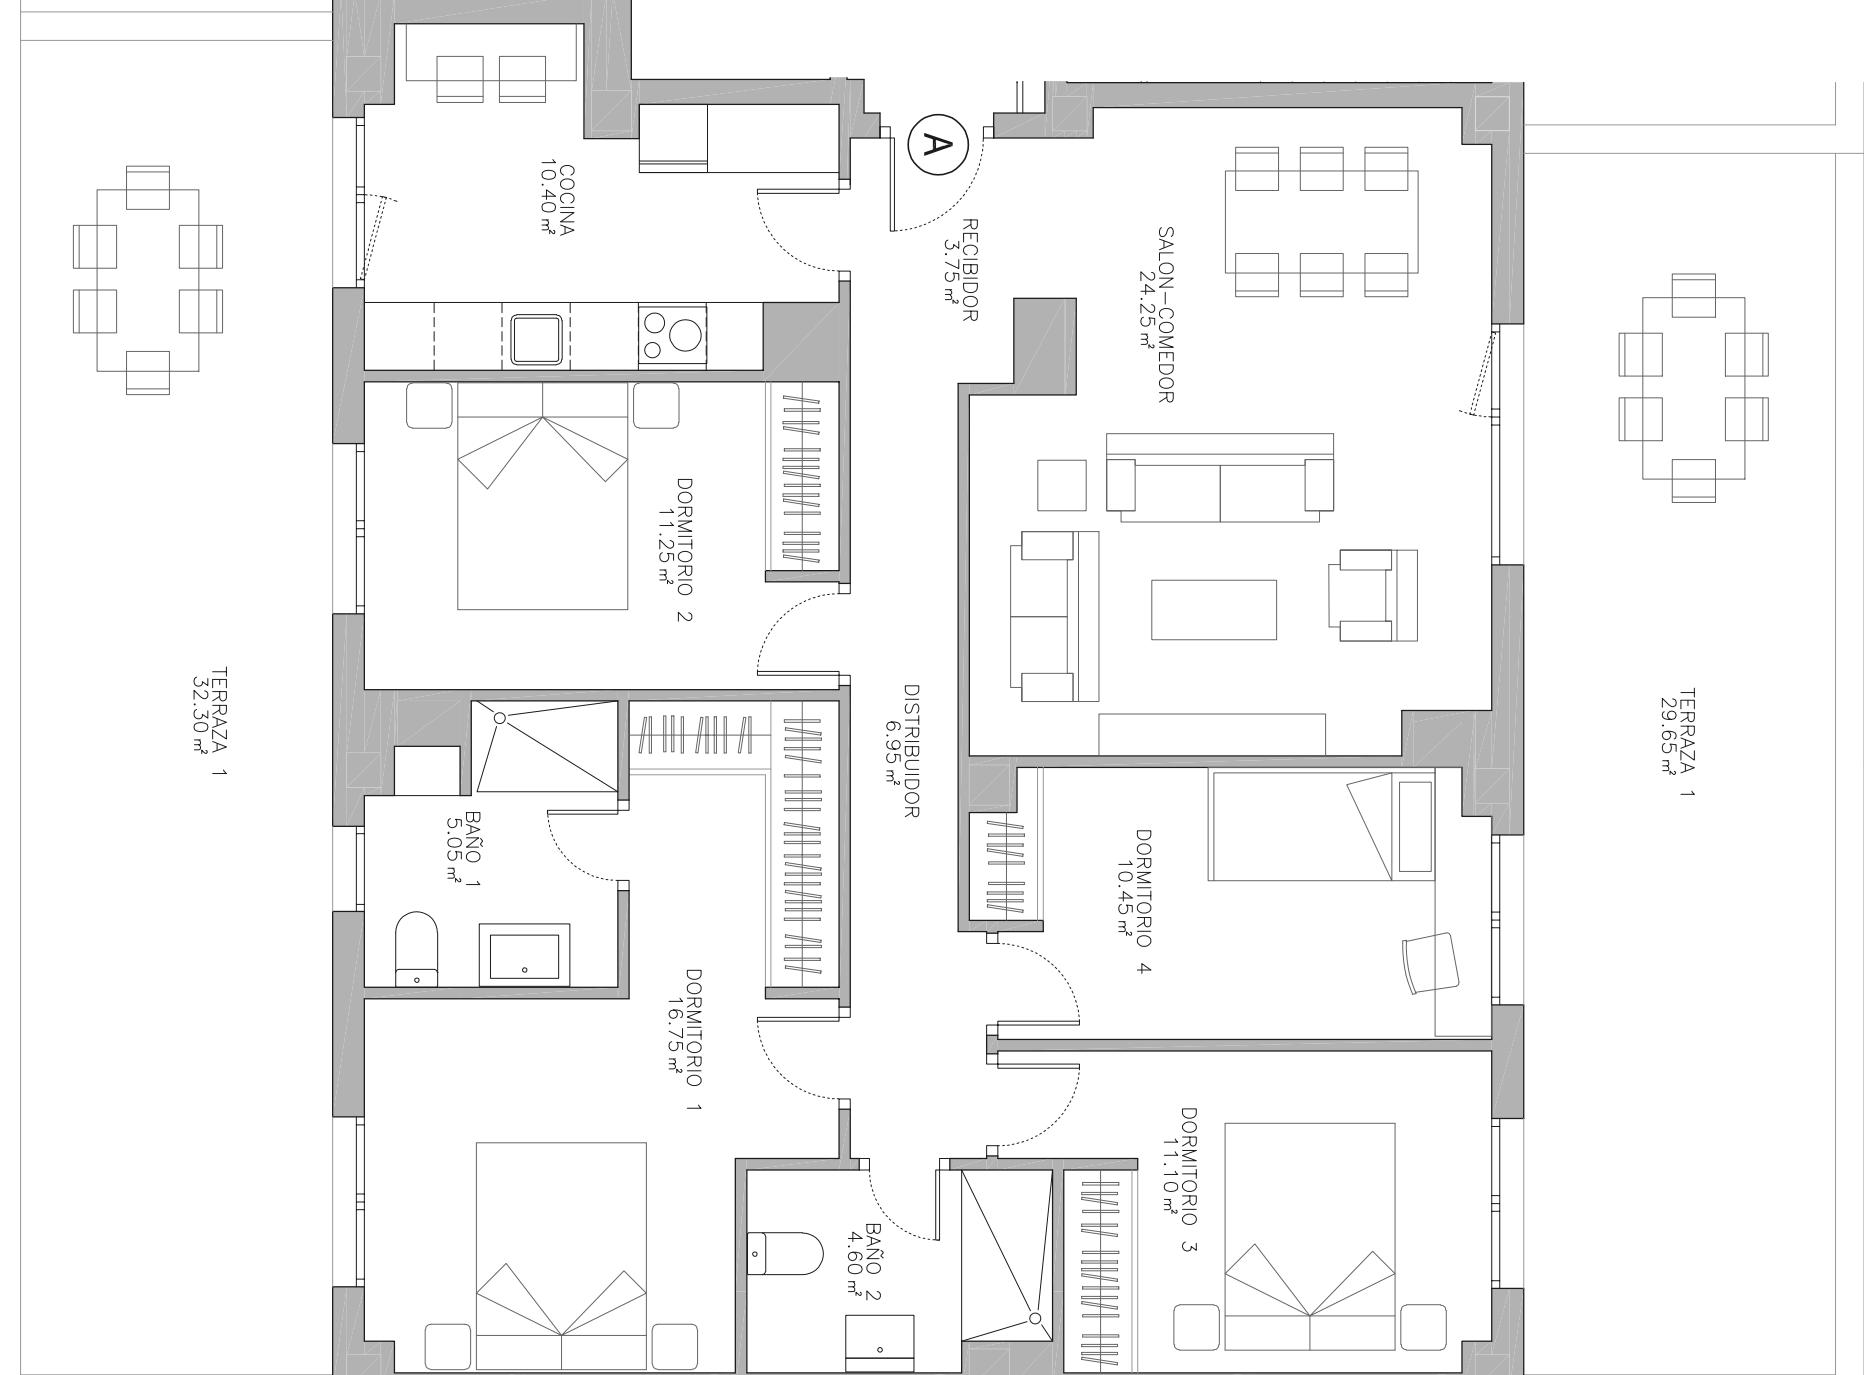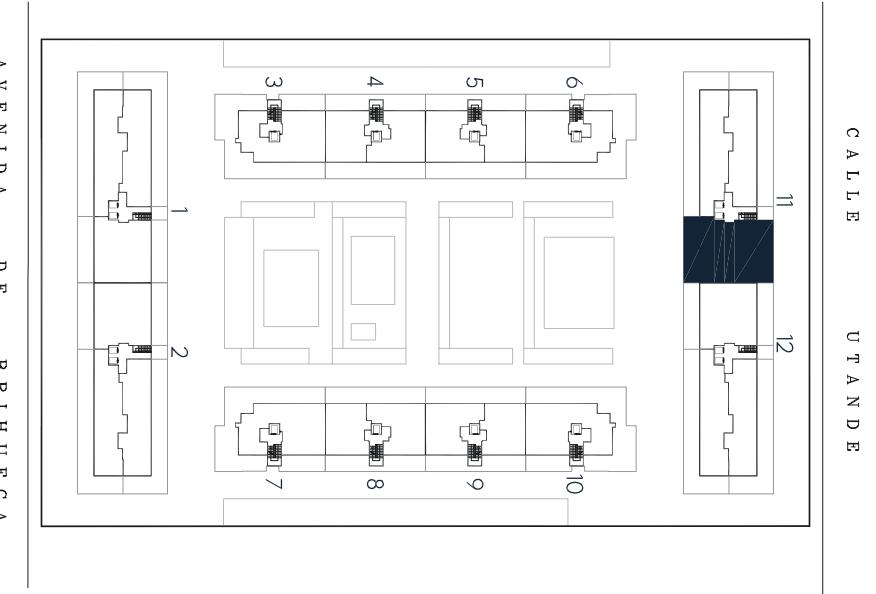

0m

1
2
3
4

5
Escala Gráfica

Este plano puede sufrir modificaciones en función del desarrollo de la promoción. El amueblamiento reflejado tiene únicamente efectos decorativos, se incluirá el indicado en la memoria de calidad. La Dirección Facultativa se reserva el derecho de efectuar los cambios necesarios por motivos funcionales, estéticos y/o legales que puedan producirse, sin que ello suponga una mermas en la calidad de la construcción. Cotas orientativas.