


## 160 VIVIENDAS CON GARAJES, TRASTEROS Y PISCINA

Parcela CL-3.1-A  
CABANILLAS DEL CAMPO. GUADALAJARA



### VIVIENDA TIPO TP1

#### PORTAL 12. PLANTA 1<sup>a</sup>. LETRA E

SUPERFICIES ÚTILES	
Superficie útil interior	81.90 m <sup>2</sup>
Superficie útil terraza	11.25 m <sup>2</sup>
Superficie útil total	93.15 m <sup>2</sup>
SUPERFICIES CONSTRUIDAS	
Superficie construida	95.84 m <sup>2</sup>
Superficie construida con p.p. zzcc.	109.63 m <sup>2</sup>

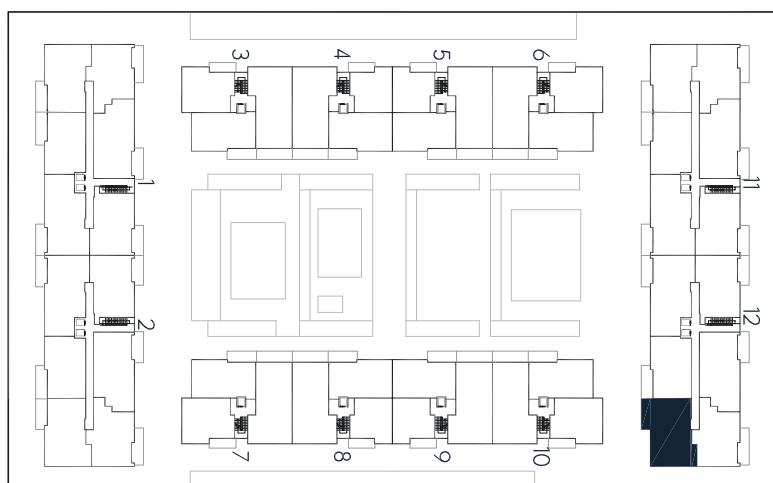

A V E N I D A      D E      B R I H U E G A

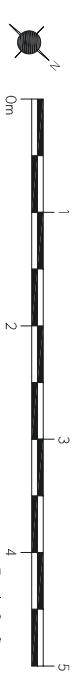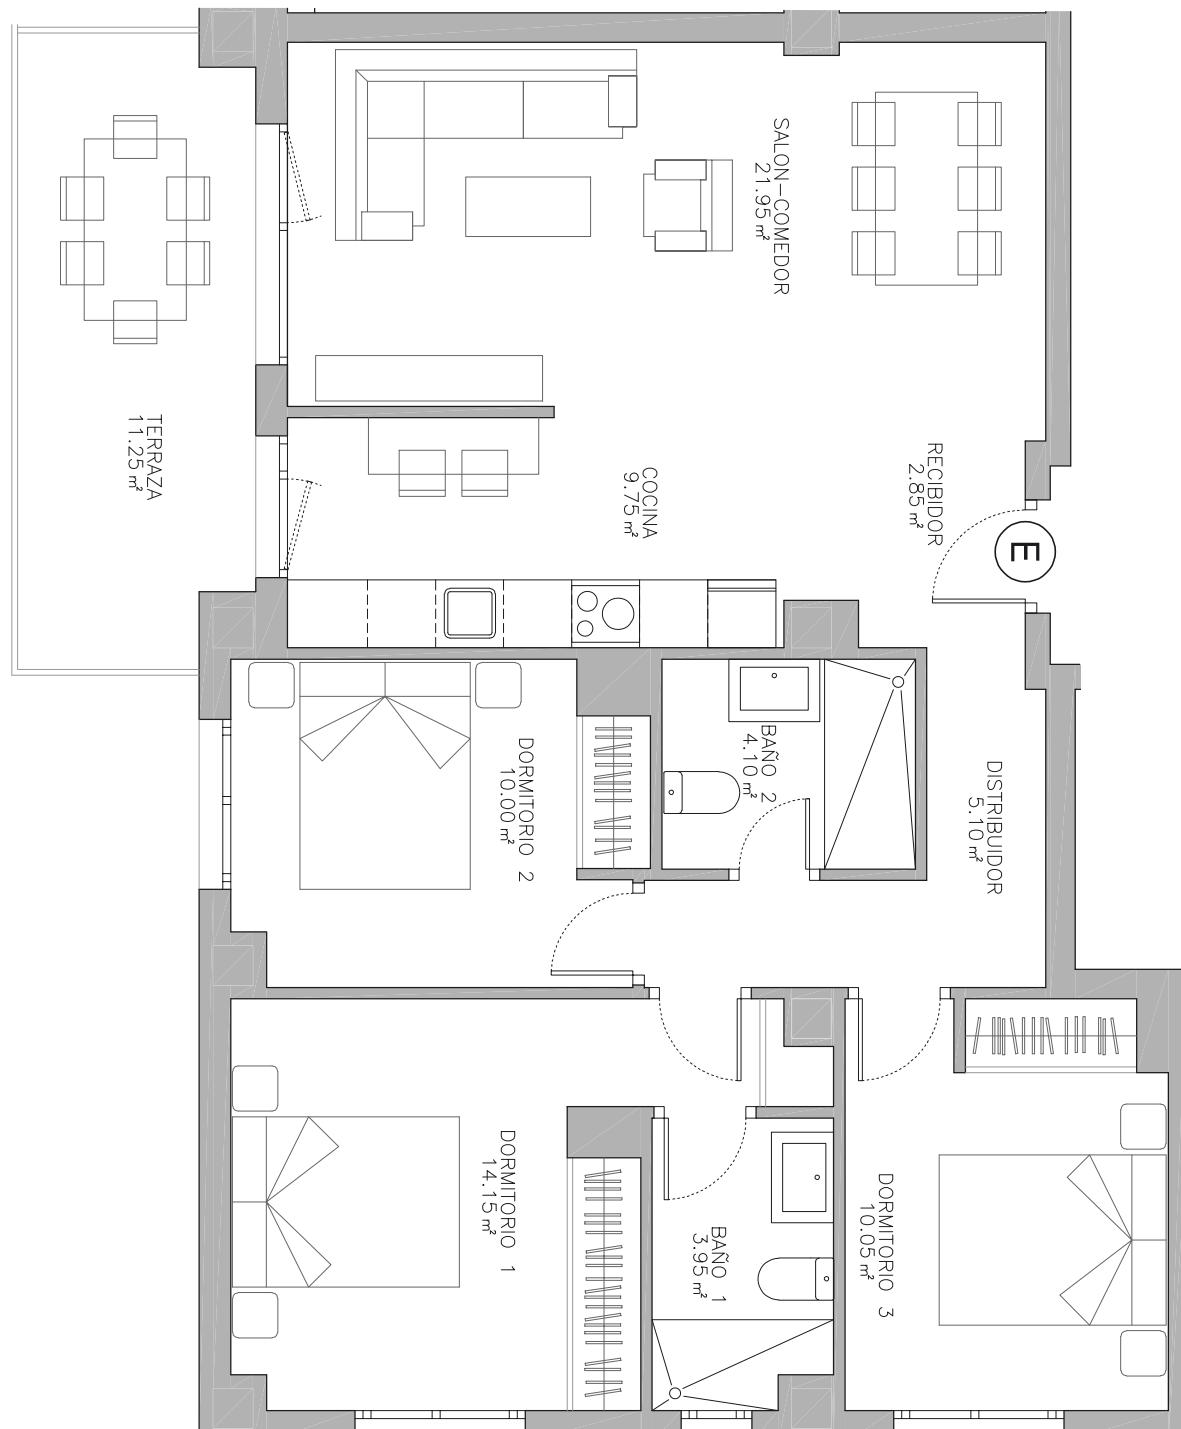

Escala Gráfica

Este plano puede sufrir modificaciones en función del desarrollo de la promoción. El amueblamiento reflejado tiene únicamente efectos decorativos, se incluirá el indicado en la memoria de calidad. La Dirección Facultativa se reserva el derecho de efectuar los cambios necesarios por motivos funcionales, estéticos y/o legales que puedan producirse, sin que ello suponga una merma en la calidad de la construcción. Cotas orientativas.

# NATURE

by Top Gestión


160 VIVIENDAS CON GARAJES,  
TRASTEROS Y PISCINA

Parcela CL-3.1-A  
CABANILLAS DEL CAMPO. GUADALAJARA



## VIVIENDA TIPO TP1

### PORTAL 12. PLANTA 1<sup>a</sup>. LETRA E

SUPERFICIES ÚTILES	
Superficie útil interior	81.90 m <sup>2</sup>
Superficie útil terraza	11.25 m <sup>2</sup>
Superficie útil total	93.15 m <sup>2</sup>
SUPERFICIES CONSTRUIDAS	
Superficie construida	95.84 m <sup>2</sup>
Superficie construida con p.p. zzcc.	109.63 m <sup>2</sup>

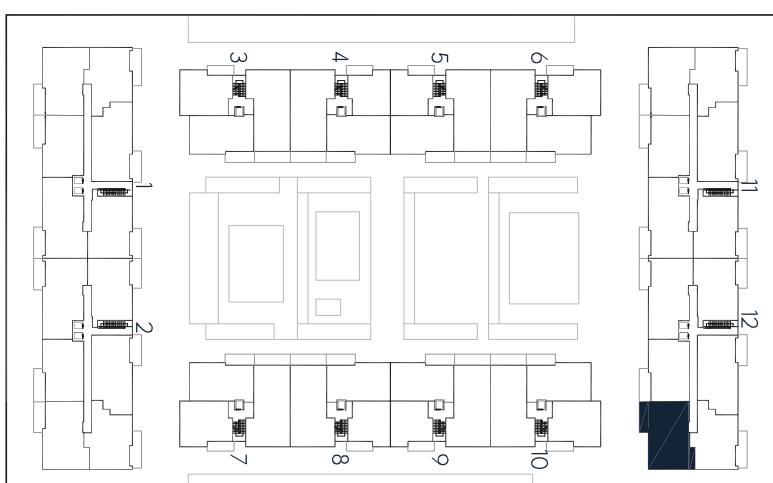

A V E N I D A      D E      B R I H U E G A

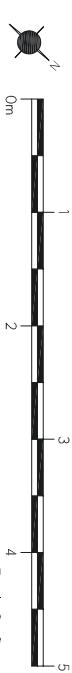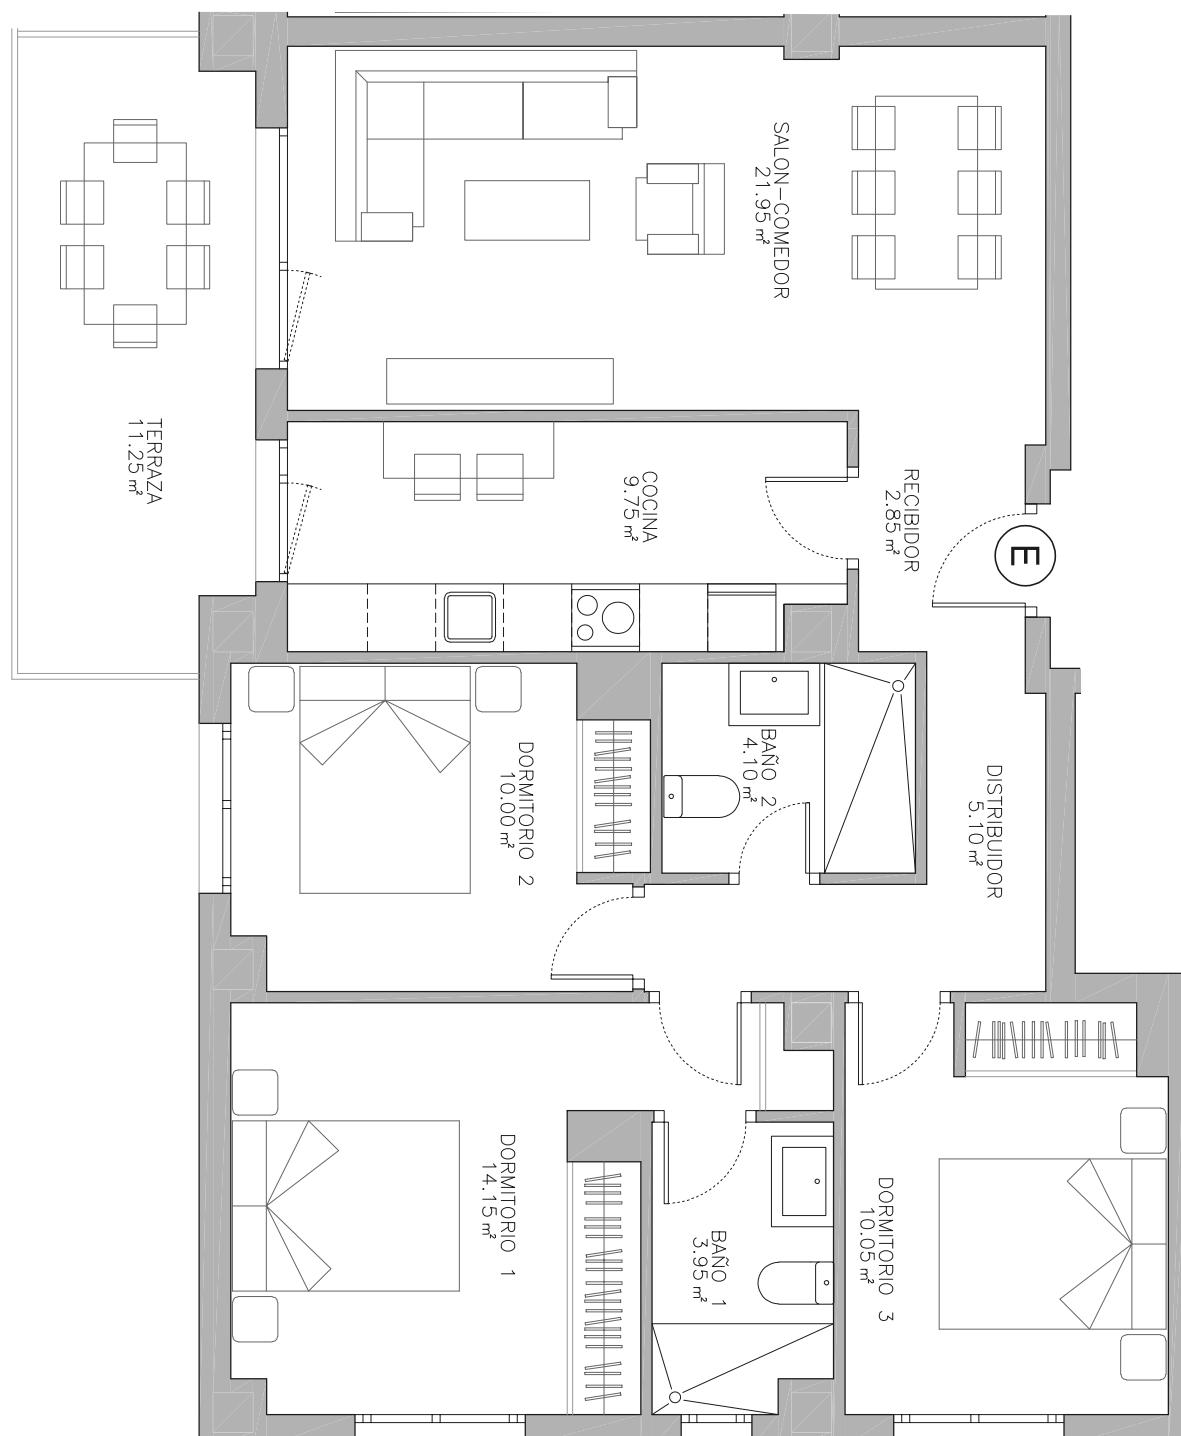

Escala Gráfica

Este plano puede sufrir modificaciones en función del desarrollo de la promoción. El amueblamiento reflejado tiene únicamente efectos decorativos, se incluirá el indicado en la memoria de calidad. La Dirección Facultativa se reserva el derecho de efectuar los cambios necesarios por motivos funcionales, estéticos y/o legales que puedan producirse, sin que ello suponga una merma en la calidad de la construcción. Cotas orientativas.