

160 VIVIENDAS CON GARAJES, TRASTEROS Y PISCINA

Parcela CL-3.1-A
CABANILLAS DEL CAMPO. GUADALAJARA


VIVIENDA TIPO A2

PORTAL 12. PLANTA ÁTICO. LETRA C



SUPERFICIES ÚTILES
Superficie útil interior 93,90 m²
Superficie útil terraza 80,65 m²
Superficie útil total 174,55 m²

SUPERFICIES CONSTRUIDAS
Superficie construida 110,65 m²
Superficie construida con p.p. zzcc. 136,45 m²

CALLE UTPANDE

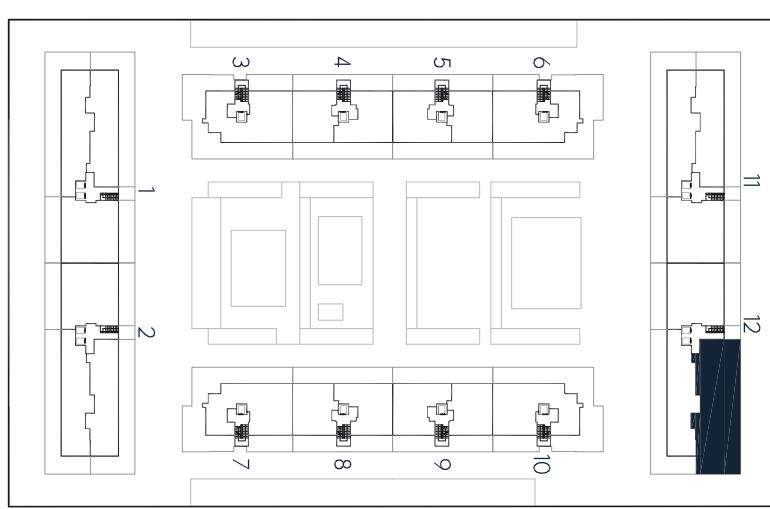

A V E N I D A D E B R I H U E G A

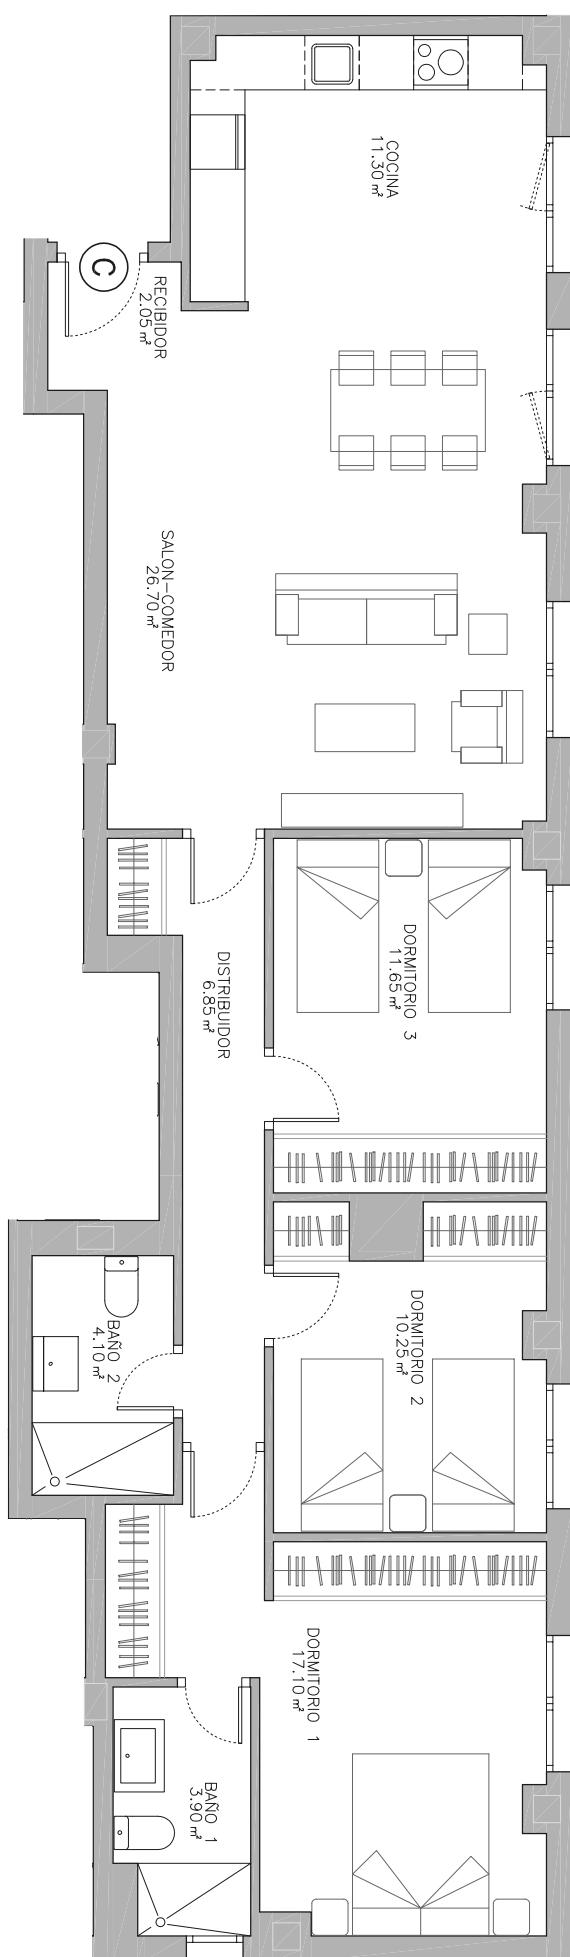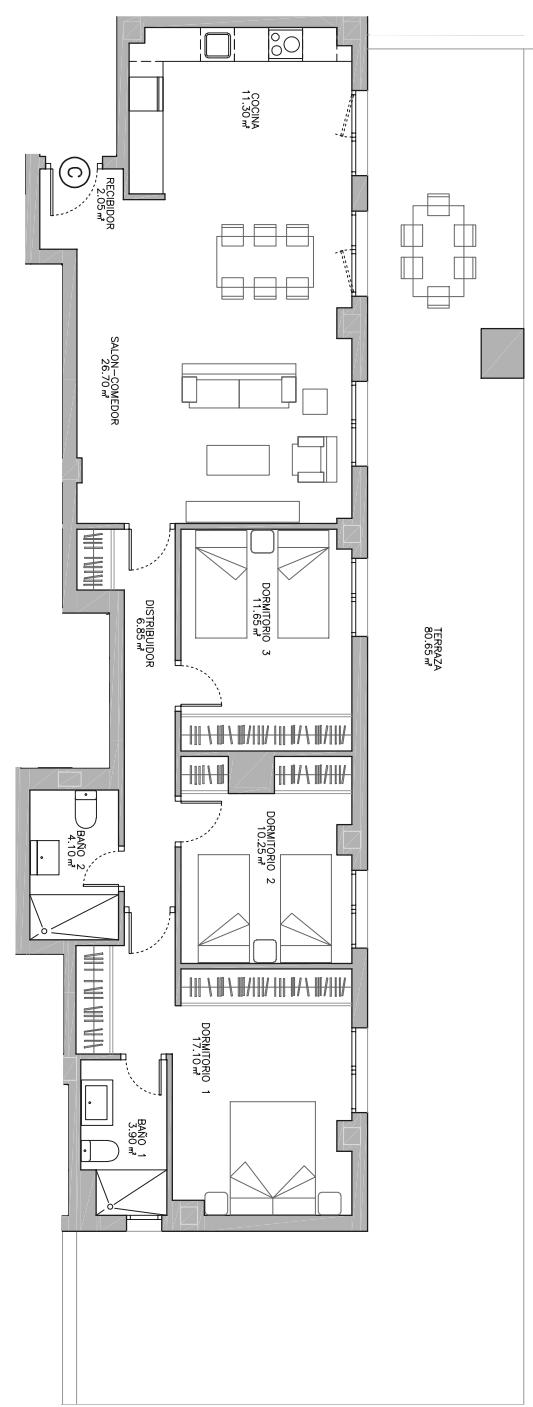

Este plano puede sufrir modificaciones en función del desarrollo de la promoción. El amueblamiento reflejado tiene únicamente efectos decorativos, se incluirá el indicado en la memoria de calidad. La Dirección Facultativa se reserva el derecho de efectuar los cambios necesarios por motivos funcionales, estéticos/o legales que puedan producirse, sin que ello suponga una menor calidad de la construcción. Cotas orientativas.

NATURE

by Top Gestión

160 VIVIENDAS CON GARAJES, TRASTEROS Y PISCINA

Parcela CL-3.I-A
CABANILLAS DEL CAMPO. GUADALAJARA


VIVIENDA TIPO A2

PORTAL 12. PLANTA ÁTICO. LETRA C



SUPERFICIES ÚTILES
Superficie útil interior 93,90 m²
Superficie útil terraza 80,65 m²
Superficie útil total 174,55 m²

SUPERFICIES CONSTRUIDAS
Superficie construida 110,65 m²
Superficie construida con p.p. zzcc. 136,45 m²

CALLE UTPANDE

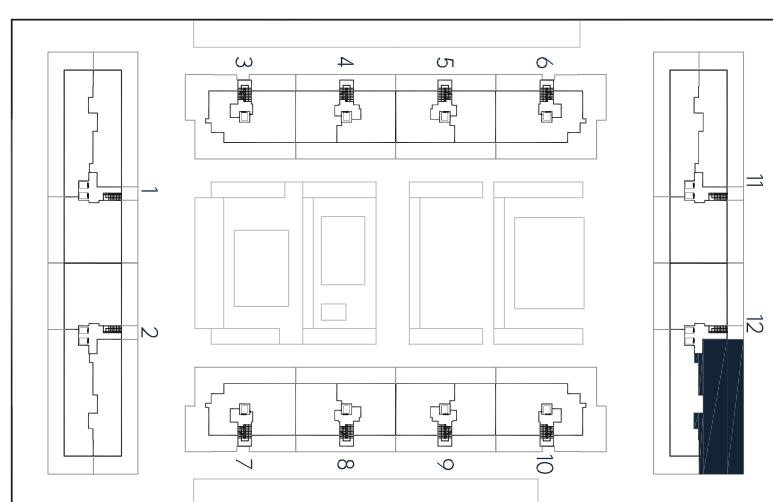

A V E N I D A D E B R I H U E G A

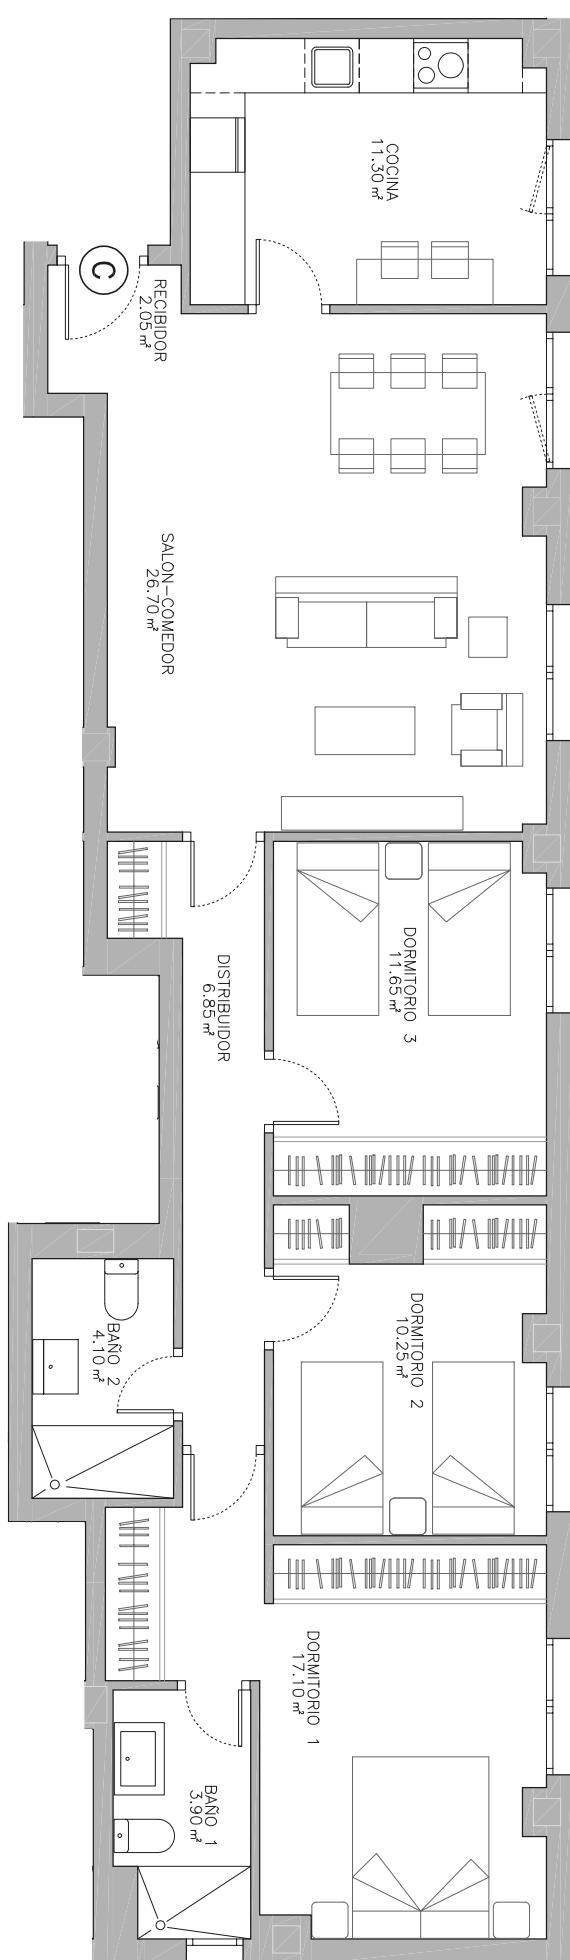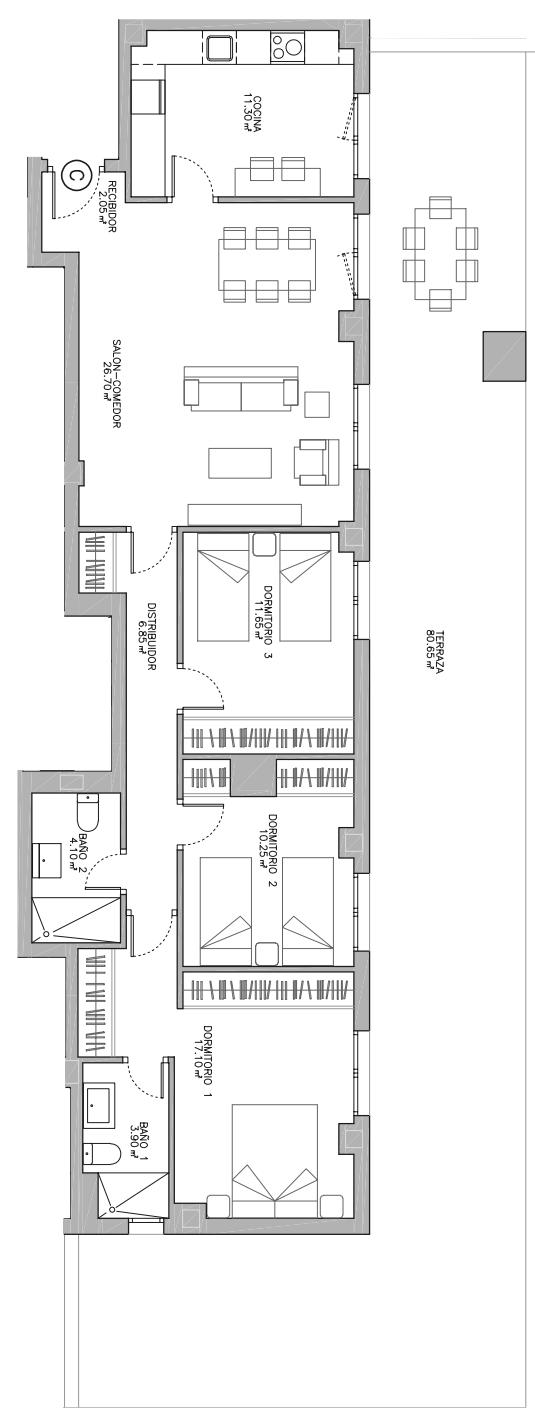

Escala Gráfica

Este plano puede sufrir modificaciones en función del desarrollo de la promoción. El amueblamiento reflejado tiene únicamente efectos decorativos, se incluirá el indicado en la memoria de calidad. La Dirección Facultativa se reserva el derecho de efectuar los cambios necesarios por motivos funcionales, estéticos/o legales que puedan producirse, sin que ello suponga una menor calidad de la construcción. Cotas orientativas.