

Residencial  
**SENDA**  
by Top Gestión

**56 VIVIENDAS, GARAJES Y TRASTEROS**

Avda. Bulevar Castilla La Mancha,8  
Marchamalo (Guadalajara)



**VIVIENDA TIPO 1D.5**

1 DORMITORIO  
BLOQUE 1 - 3ºD | BLOQUE 2 - 3ºD

SUPERFICIES

Superficie Útil Interior	46,90 m <sup>2</sup>
Superficie Útil Exterior	75,70 m <sup>2</sup>
<b>TOTAL SUP. ÚTIL</b>	<b>122,60 m<sup>2</sup></b>
<b>TOTAL SUP. CONSTRUIDA <sup>(1)</sup></b>	<b>137,20 m<sup>2</sup></b>
<b>TOTAL SUP. CONSTRUIDA CON PPZC <sup>(2)</sup></b>	<b>148,50 m<sup>2</sup></b>

PLANO DE SITUACIÓN

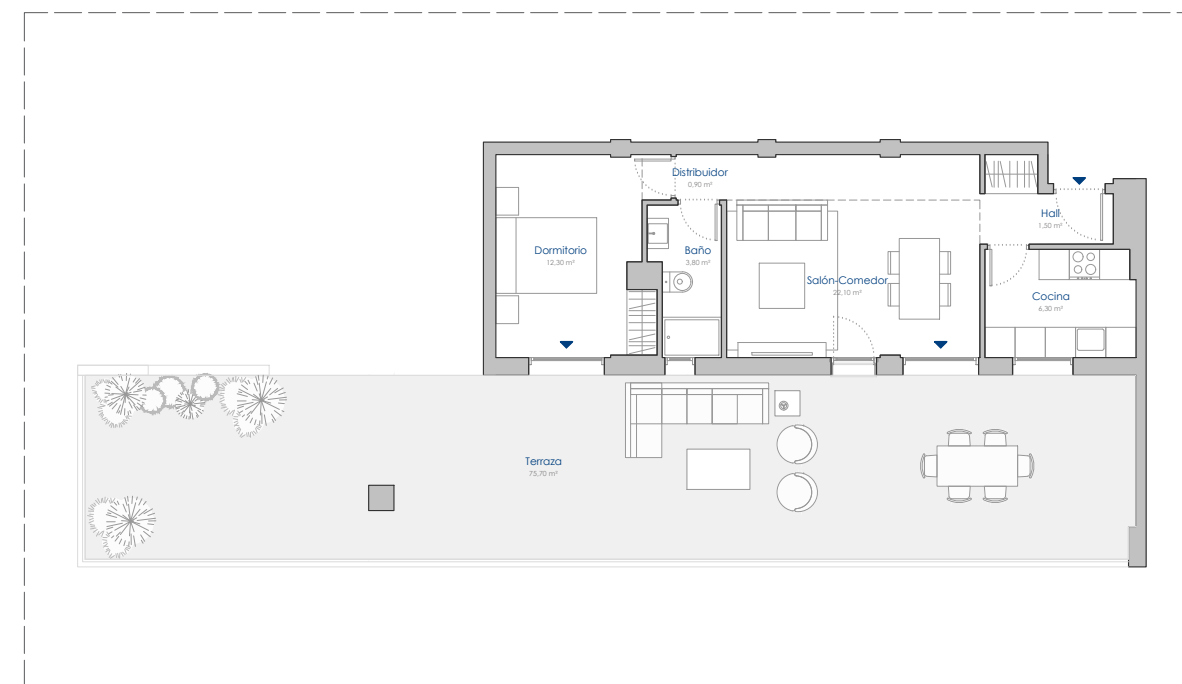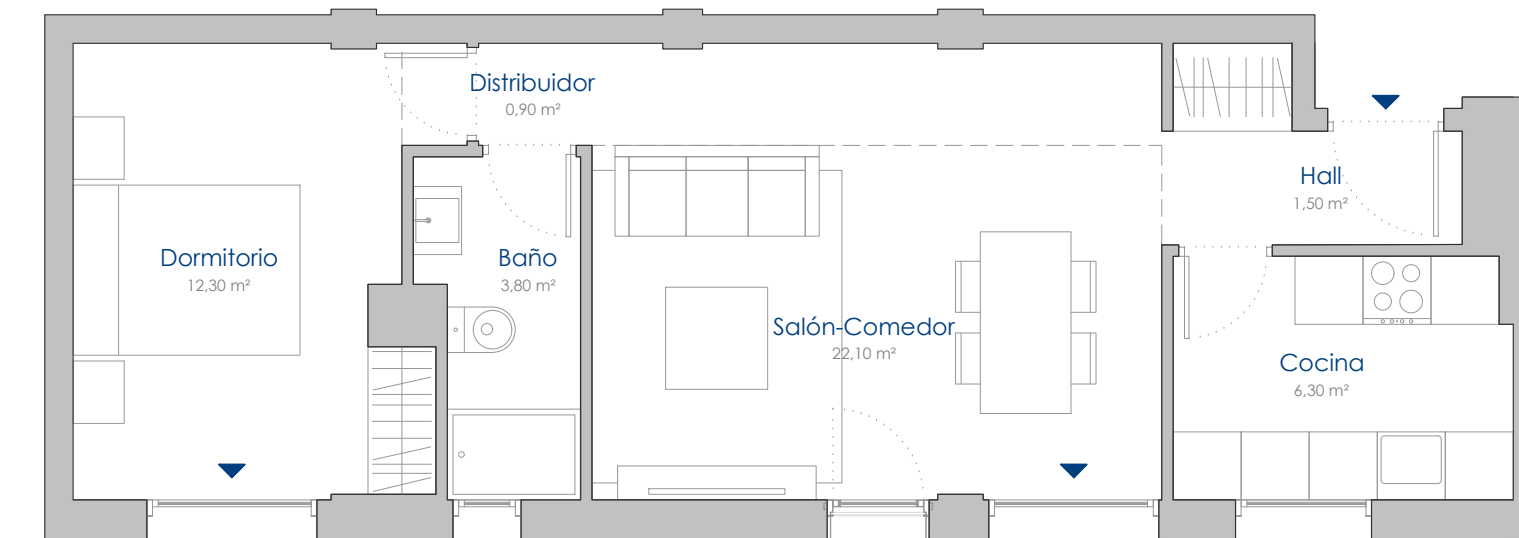

(1) Superficie construida interior y exterior de la vivienda sin repercusión de las zonas comunes.  
(2) Superficie construida interior y exterior de la vivienda con repercusión de las zonas comunes.

(\*) Este plano puede sufrir modificaciones en función del desarrollo de la promoción. El amueblamiento reflejado tiene únicamente efectos decorativos. La Dirección Facultativa se reserva el derecho de efectuar los cambios necesarios por motivos funcionales, estéticos y legales que pudieran producirse, sin que ello suponga una merma en la calidad de la construcción. Cotas orientativas.

Nº Edición: V1  
10 Febrero 2026