

Residencial
SENDA
by Top Gestión

56 VIVIENDAS, GARAJES Y TRASTEROS

Avda. Bulevar Castilla La Mancha,8
Marchamalo (Guadalajara)

VIVIENDA TIPO 2D.2

2 DORMITORIOS


BLOQUE 1 - BAJO°D | BLOQUE 2 - BAJO°D

SUPERFICIES

Superficie Útil Interior	59,00 m ²
Superficie Útil Exterior	29,90 m ²
TOTAL SUP. ÚTIL	88,80 m²
TOTAL SUP. CONSTRUIDA ⁽¹⁾	103,80 m²
TOTAL SUP. CONSTRUIDA CON PPZC ⁽²⁾	112,40 m²

PLANO DE SITUACIÓN

C/CIGÜEÑA

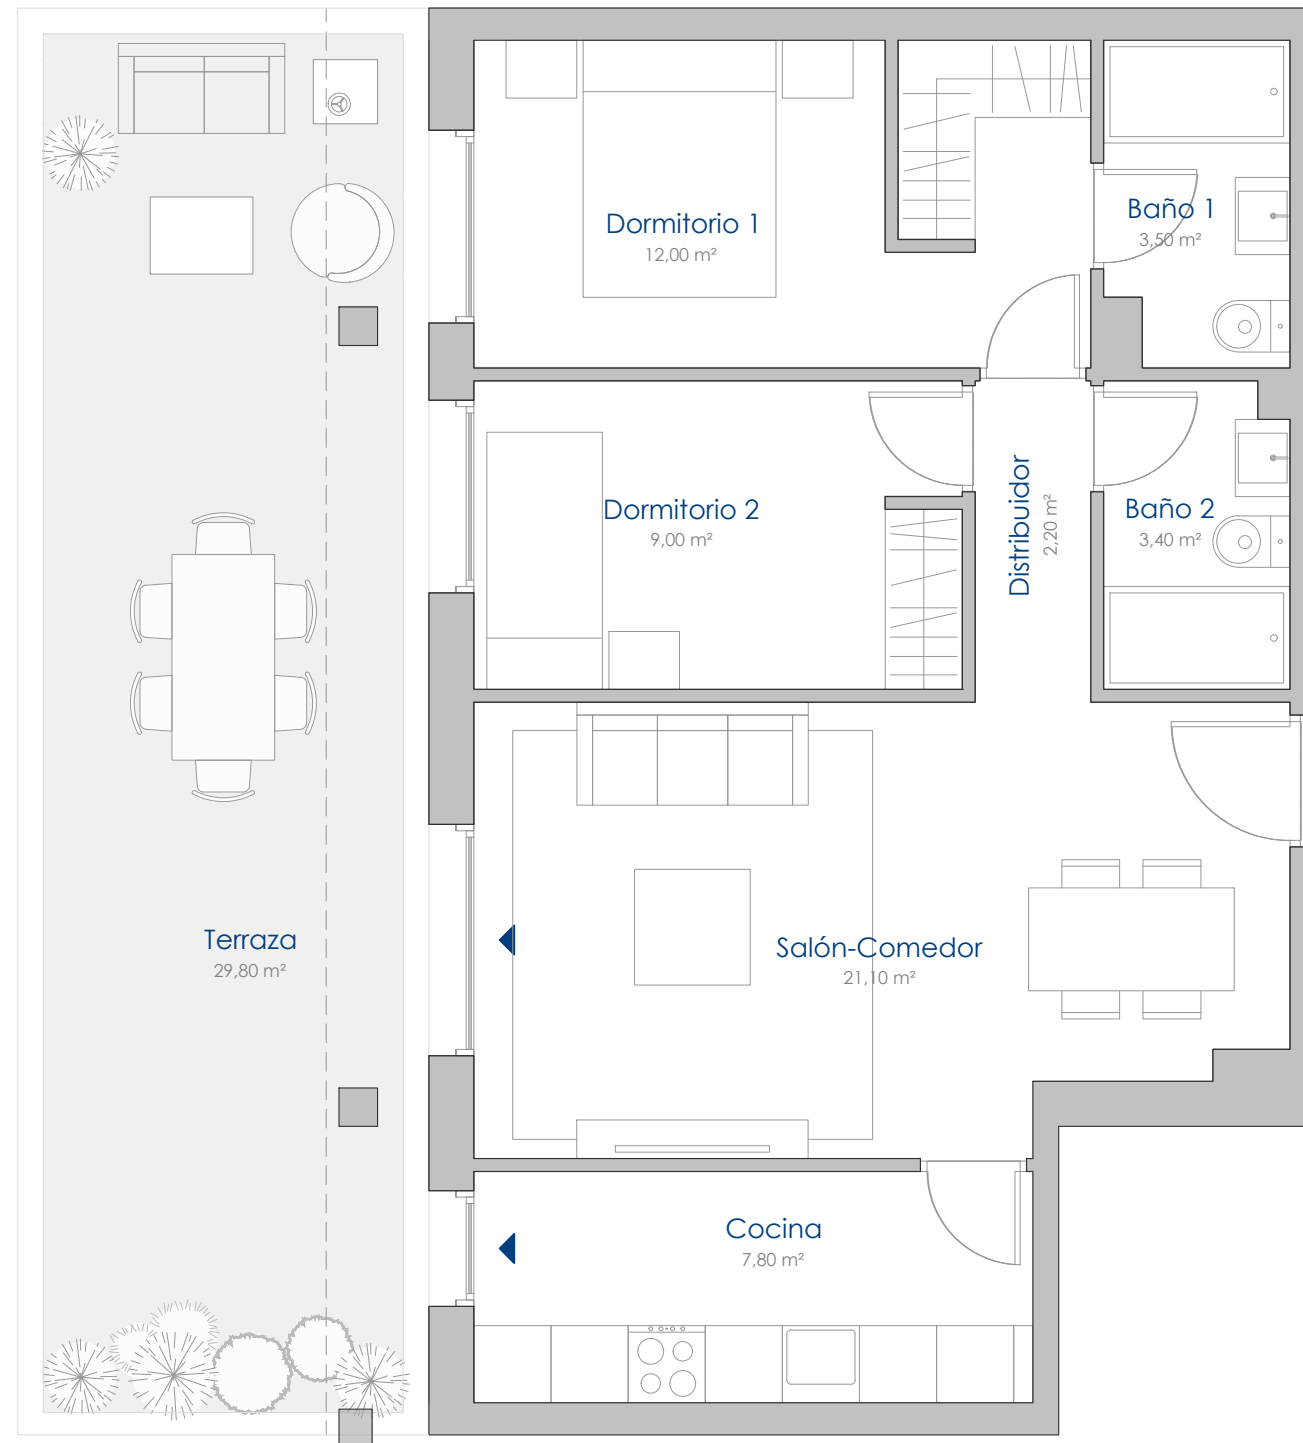

(1) Superficie construida interior y exterior de la vivienda sin repercusión de las zonas comunes.

(2) Superficie construida interior y exterior de la vivienda con repercusión de las zonas comunes.

(*) Este plano puede sufrir modificaciones en función del desarrollo de la promoción. El amueblamiento reflejado tiene únicamente efectos decorativos. La Dirección Facultativa se reserva el derecho de efectuar los cambios necesarios por motivos funcionales, estéticos y legales que pudieran producirse, sin que ello suponga una merma en la calidad de la construcción. Cotas orientativas.

Nº Edición: V1
10 Febrero 2026