

ICON

by Top Gestión

24 VIVIENDAS, GARAJES TRASTEROS, PISCINA Y LOCAL COMERCIAL

PARCELA 8.6.1 SECTOR UZPP 02.04
“DESARROLLO DEL ESTE -LOS BERROCALES” EN MADRID


VIVIENDA VT-1.1

3 DORMITORIOS
PLANTA 1ªA


SUPERFICIES

Superficie Útil Interior	79,20 m ²
Superficie Útil Exterior	11,10 m ²
TOTAL SUP. ÚTIL	90,30 m²
TOTAL SUP. CONSTRUIDA⁽¹⁾	106,00 m²
TOTAL SUP.CONSTRUIDA CON PPZC⁽²⁾	132,05 m²


PLANO DE SITUACIÓN

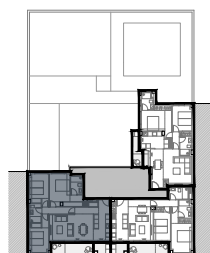

PLANTAS 1ª
C./ AV PROV AHIJONES-BERROCALES 68

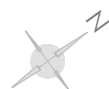

(1) Superficie construida interior y exterior de la vivienda sin repercusión de las zonas comunes.
(2) Superficie construida interior y exterior de la vivienda con repercusión de las zonas comunes.

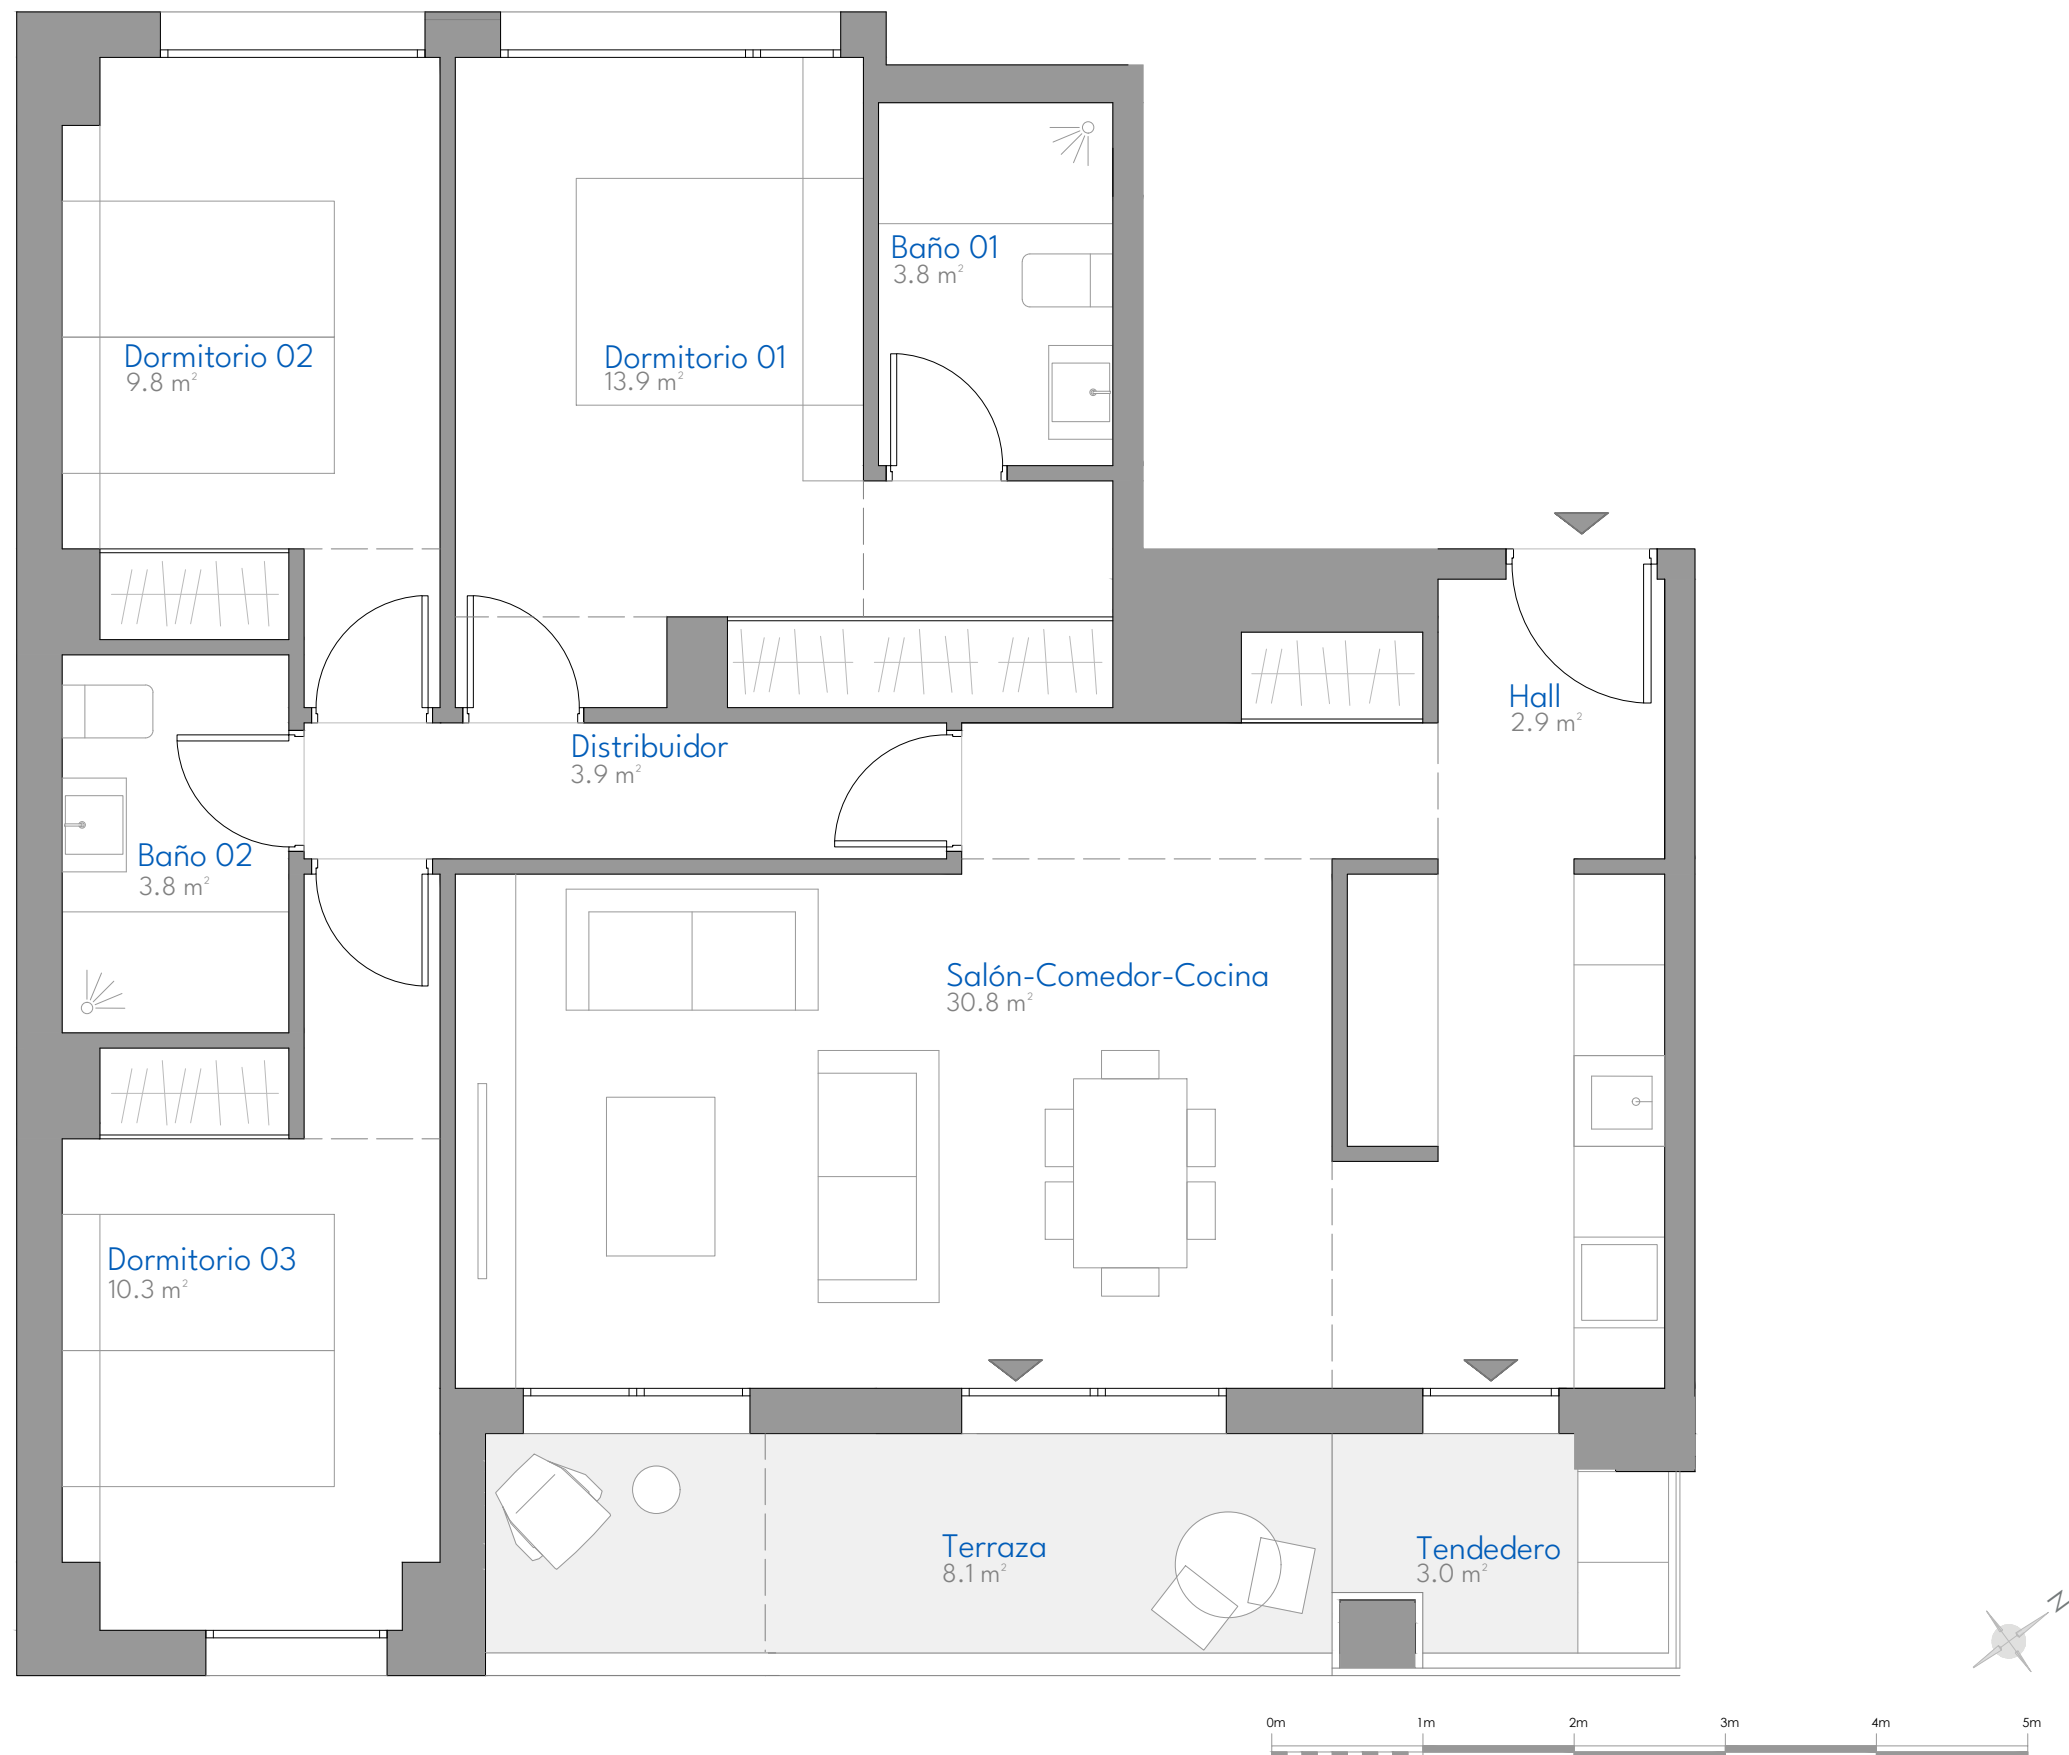

(*) Este plano puede sufrir modificaciones en función del desarrollo de la promoción. El amueblamiento reflejado tiene únicamente efectos decorativos. La Dirección Facultativa se reserva el derecho de efectuar los cambios necesarios por motivos funcionales, estéticos y legales que pudieran producirse, sin que ello suponga una merma en la calidad de la construcción. Cotas orientativas.

NºEdición: V1
JUN 2026