

NATURE II

by Top Gestión

177 VIVIENDAS CON GARAJES, TRASTEROS Y PISCINA




Parcela CL-3.1-B
CABANILLAS DEL CAMPO. GUADALAJARA

VIVIENDA TIPO A1

3 DORMITORIOS
PORTALES 1, 8 Y 9. PLANTA ÁTICO. LETRA A

SUPERFICIES

Superficie Útil Interior	86,55 m ²
Superficie Útil Exterior	74,35 m ²
TOTAL SUP. ÚTIL	160,90 m²
TOTAL SUP. CONSTRUIDA⁽¹⁾	186,74 m²
TOTAL SUP.CONSTRUIDA CON PPZC⁽²⁾	206,65 m²

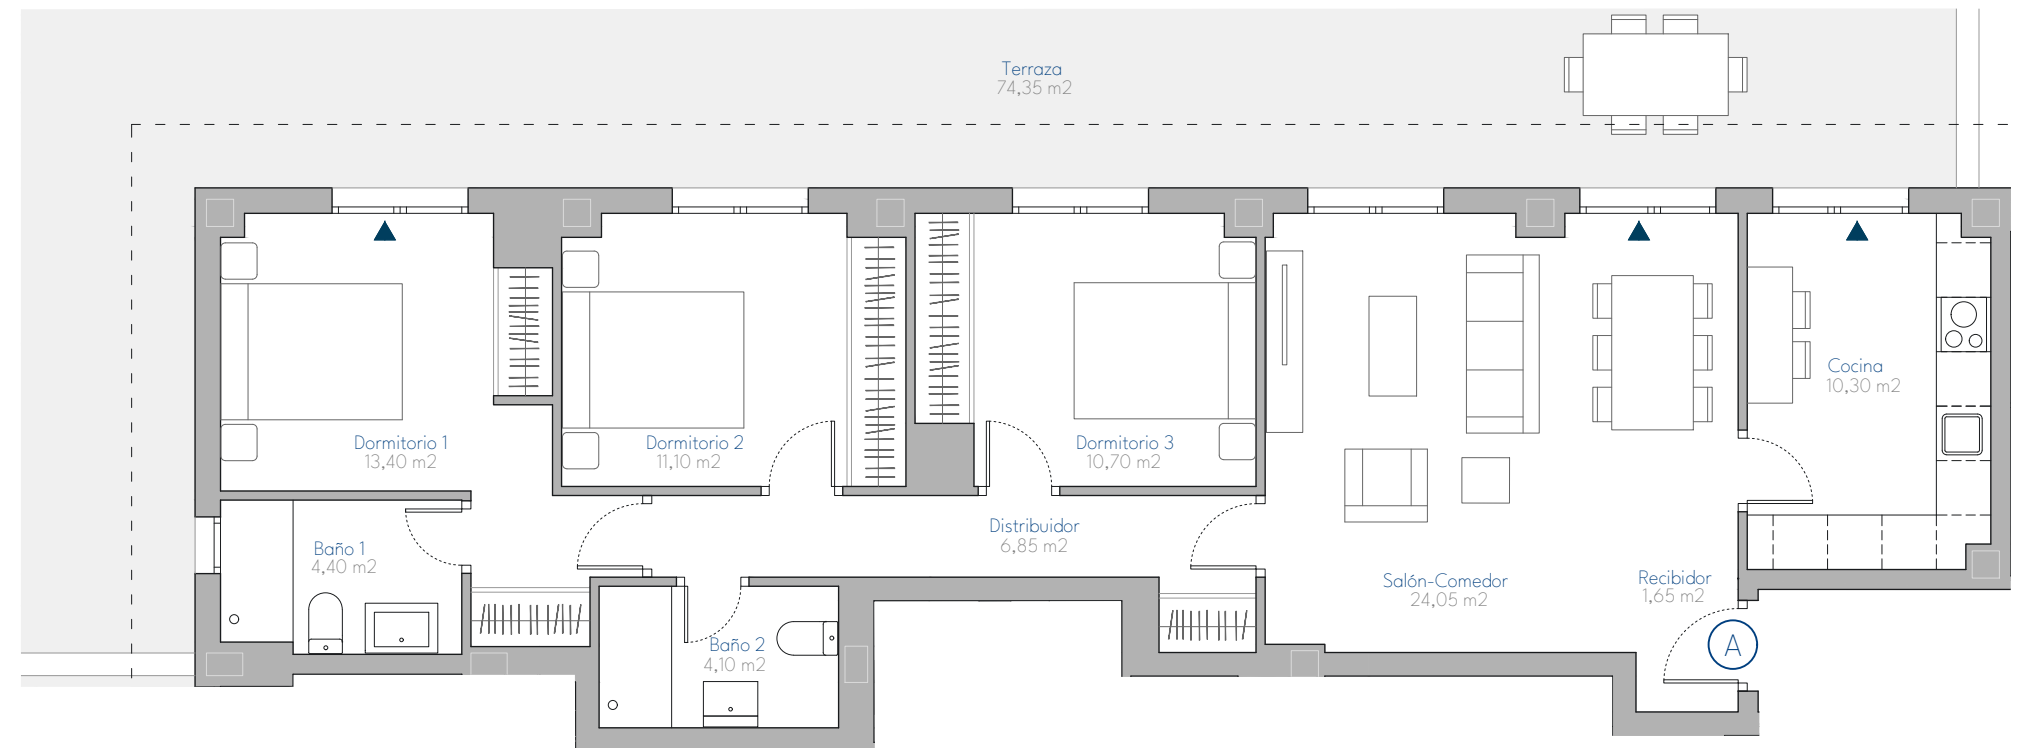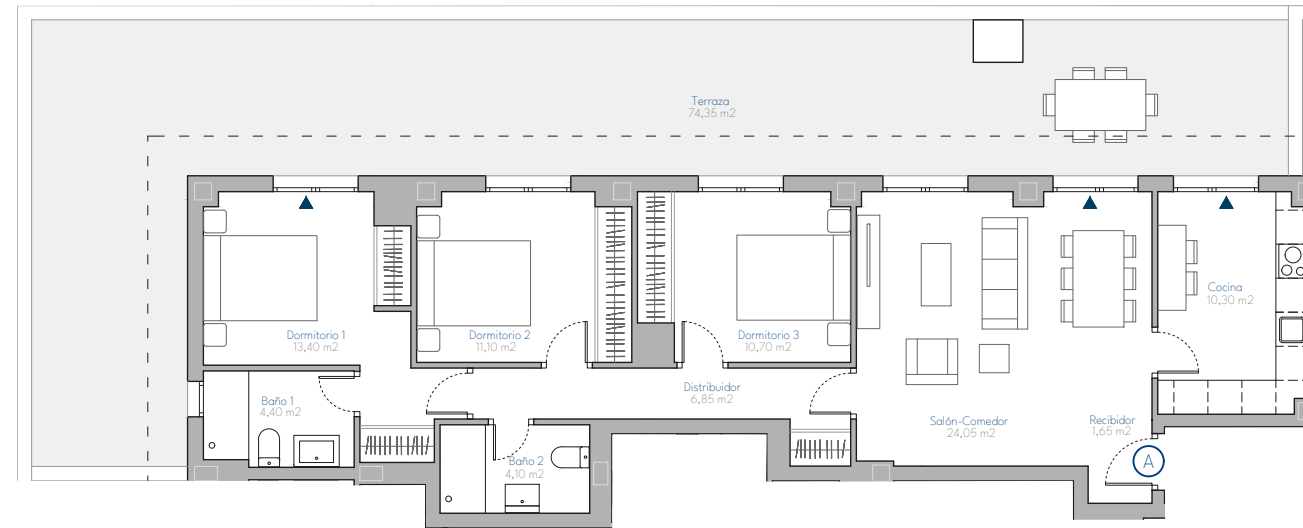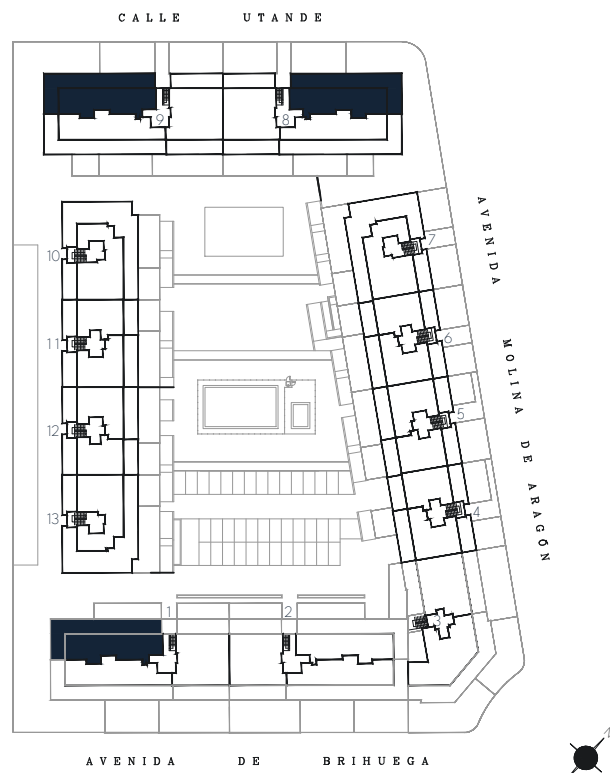

(1) Superficie construida interior y exterior de la vivienda sin repercusión de las zonas comunes.

(2) Superficie construida interior y exterior de la vivienda con repercusión de las zonas comunes.

(*) Este plano puede sufrir modificaciones en función del desarrollo de la promoción. El amueblamiento reflejado tiene únicamente efectos decorativos. La Dirección Facultativa se reserva el derecho de efectuar los cambios necesarios por motivos funcionales, estéticos y legales que pudieran producirse, sin que ello suponga una merma en la calidad de la construcción. Cotas orientativas.

Nº Edición: VI
14 abril 2026