

# NATURE II

by Top Gestión

## 177 VIVIENDAS CON GARAJES, TRASTEROS Y PISCINA


Parcela CL-3.1-B  
CABANILLAS DEL CAMPO. GUADALAJARA

### VIVIENDA TIPO A14

2 DORMITORIOS  
PORTALES 11 Y 12. PLANTA ÁTICO. LETRA B



#### SUPERFICIES

Superficie Útil Interior	66,35 m <sup>2</sup>
Superficie Útil Exterior	47,85 m <sup>2</sup>
<b>TOTAL SUP. ÚTIL</b>	<b>114,20 m<sup>2</sup></b>
<b>TOTAL SUP. CONSTRUIDA<sup>(1)</sup></b>	<b>132,61 m<sup>2</sup></b>
<b>TOTAL SUP.CONSTRUIDA CON PPZC<sup>(2)</sup></b>	<b>146,75 m<sup>2</sup></b>

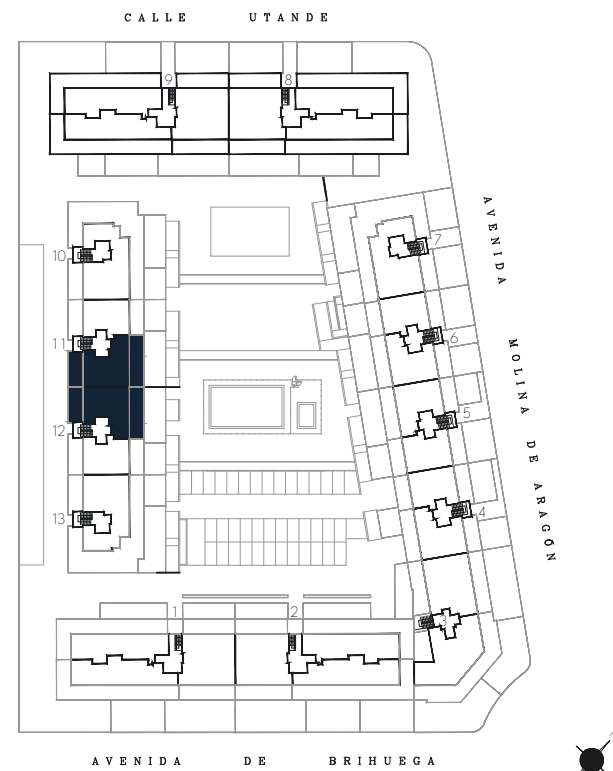

(1) Superficie construida interior y exterior de la vivienda sin repercusión de las zonas comunes.

(2) Superficie construida interior y exterior de la vivienda con repercusión de las zonas comunes.

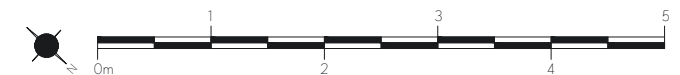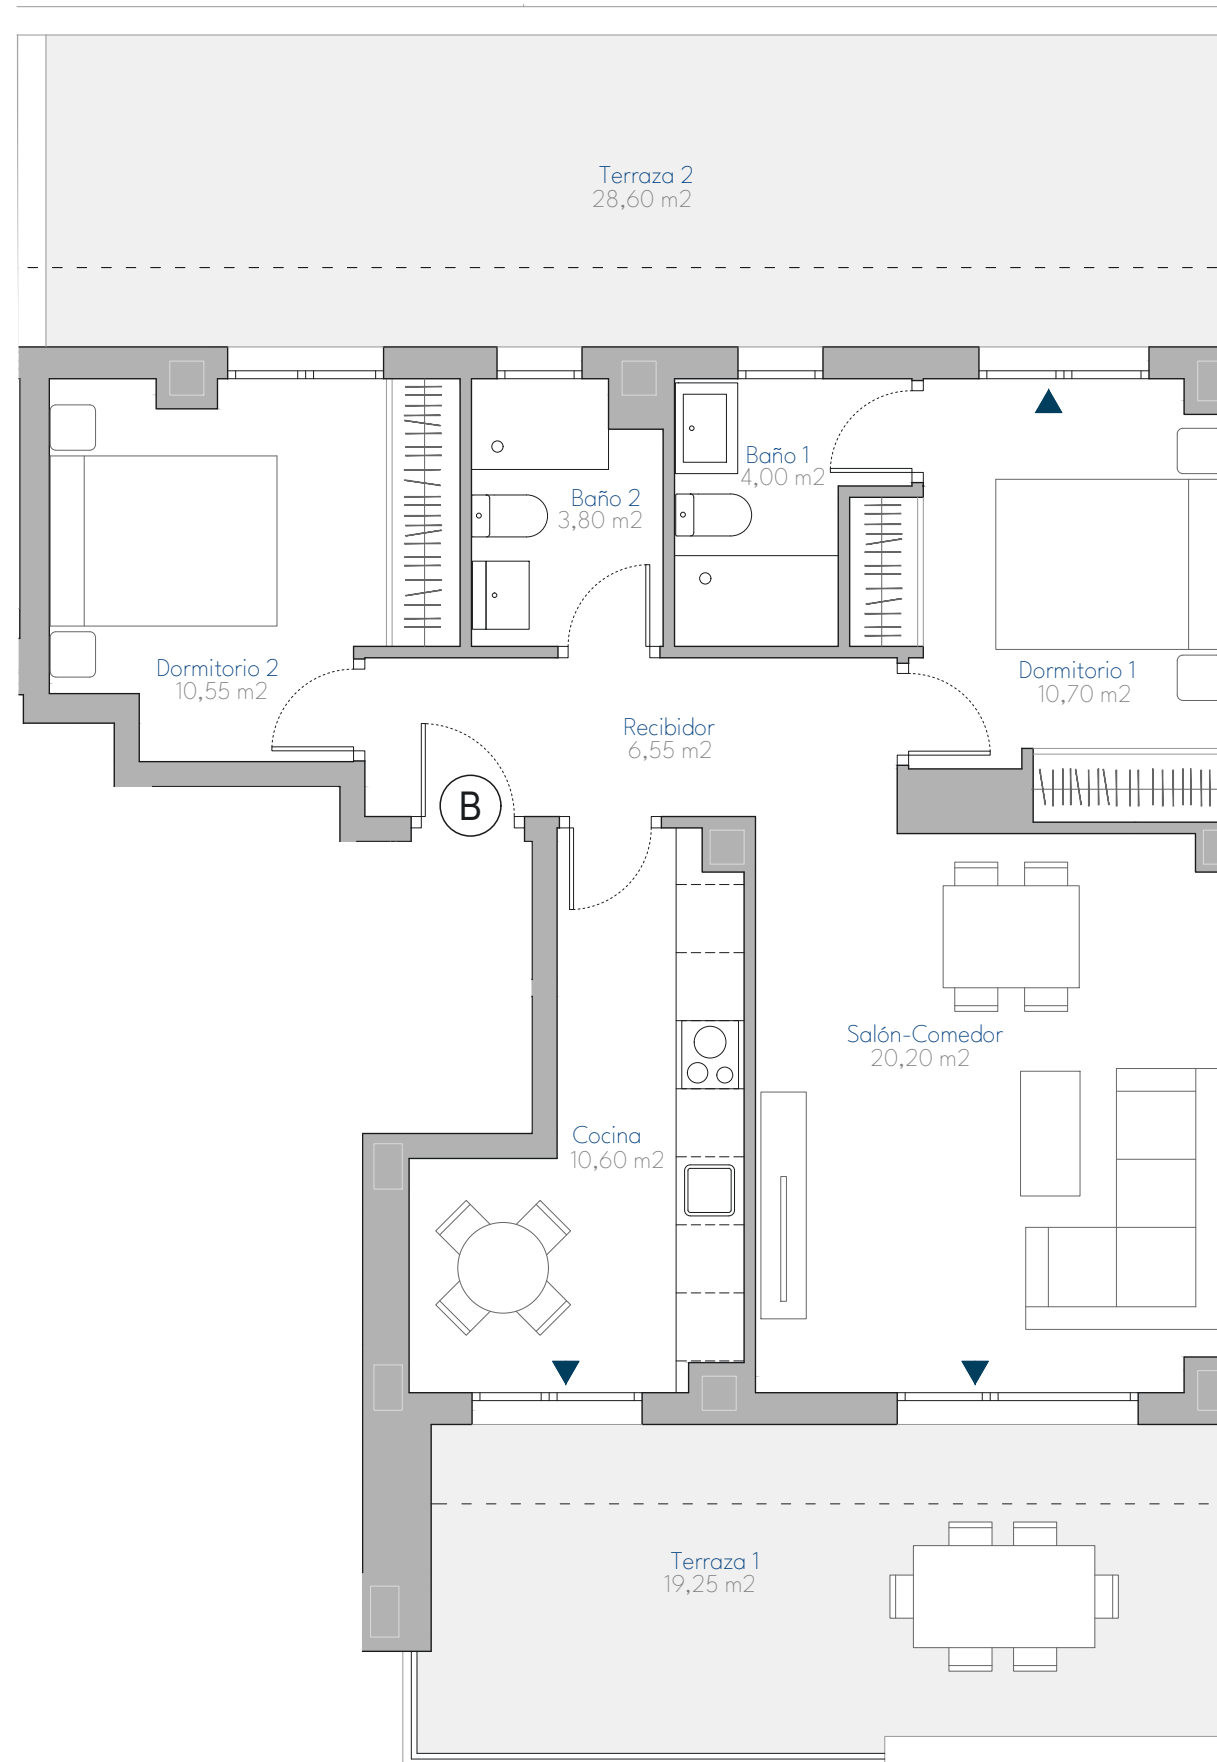

Escala Gráfica

Nº Edición: V1  
14 abril 2026

(\*) Este plano puede sufrir modificaciones en función del desarrollo de la promoción. El amueblamiento reflejado tiene únicamente efectos decorativos. La Dirección Facultativa se reserva el derecho de efectuar los cambios necesarios por motivos funcionales, estéticos y legales que pudieran producirse, sin que ello suponga una merma en la calidad de la construcción. Cotas orientativas.